


| 特 | 品名     | 材質       | サイズ                       | 個数 |
|---|--------|----------|---------------------------|----|
|   | 本体     | (GFRP)   | 915L×465W×246H            | 1  |
|   | スライド板  | (GFRP)   | 480×200×t3.0              | 1  |
|   | 仕切板    | (GFRP)   | 449×50×t3.0               | 1  |
|   | "      | (GFRP)   | 449×175×t3.0              | 1  |
|   | 受籠     | (SUS304) | 180L×430W×75H×t0.8×φ3-5   | 1  |
|   | 流入管    | (PVC)    | 75ソケット                    | 1  |
|   | 排出管    | (PVC)    | 75ソケット                    | 3  |
|   | トラップ管  | (PVC)    | 75VUDT                    | 1  |
|   | マンホール枠 | (SUS304) | 1008L×558W (L-40×35×t3.0) | 1  |
|   | マンホール蓋 | (SS400)  | 500×550×t3.2              | 2  |

|           |            |
|-----------|------------|
| 本体質量      | 8 kg       |
| マンホール質量   | 25 kg      |
| 蓋1枚当り質量   | 9 kg       |
| 許容流入流量    | 35.0 L/min |
| 標準阻集グリース量 | 11.6 kg    |
| 認定番号      | 第17074号    |
| 納入台数      | 台          |

(注1)マンホール蓋は錆止め塗装とする。  
 (注2)マンホールは人荷重とする。

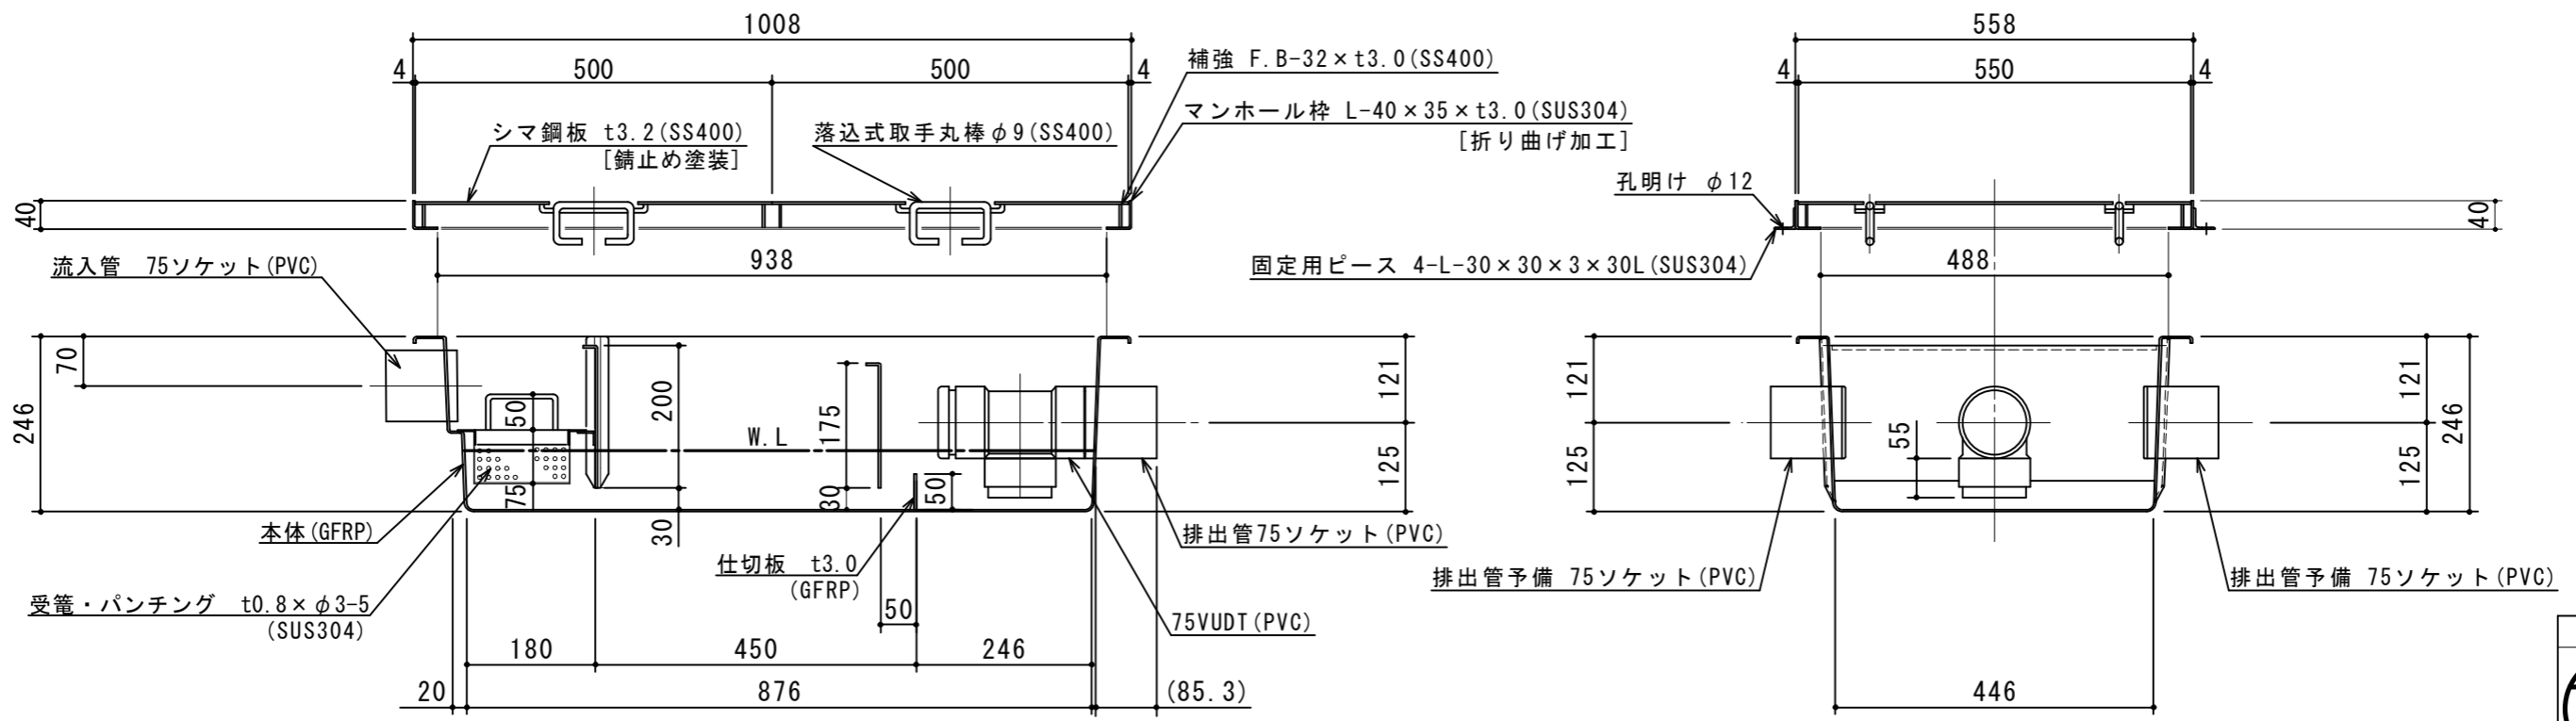

|     |   |            |            |      |    |    |     |     |               |                     |
|-----|---|------------|------------|------|----|----|-----|-----|---------------|---------------------|
| 注記) | △ |            |            | 承認   | 検図 | 製図 | 担当者 | 宛先名 | 殿             | 工事名                 |
|     | △ |            |            | 横堀   |    | 池田 |     | 品名  | GFRP製グリーストラップ | 型式                  |
|     | △ | 2020.01.16 | マンホール仕様変更。 | 池田   |    |    |     | 図番  | 20-20         | 記号                  |
|     | △ | 順          | 改訂日        | 改訂内容 | 池田 |    |     | 製図  | 2020.01.16    | 縮尺                  |
|     |   |            |            |      |    |    |     | 図番  | 20-20         | 記号                  |
|     |   |            |            |      |    |    |     | 記号  | SARZDⅢ035H    | 縮尺                  |
|     |   |            |            |      |    |    |     | 縮尺  | 1/10          | SHIMODA 下田エコテック株式会社 |