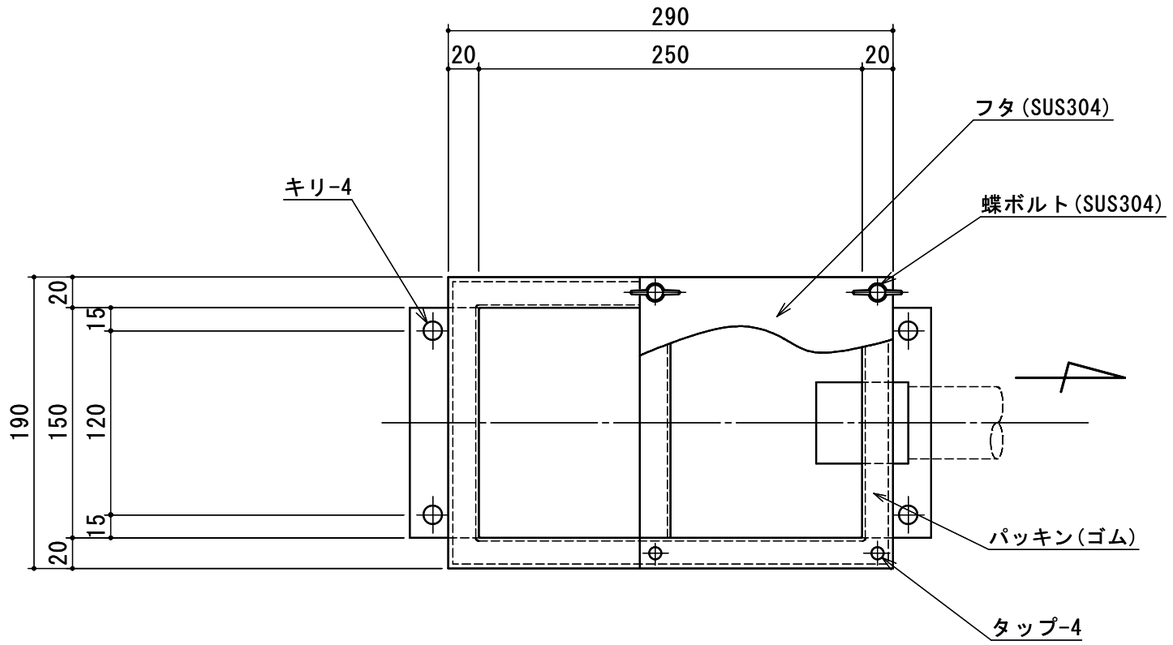

製作個数　　個

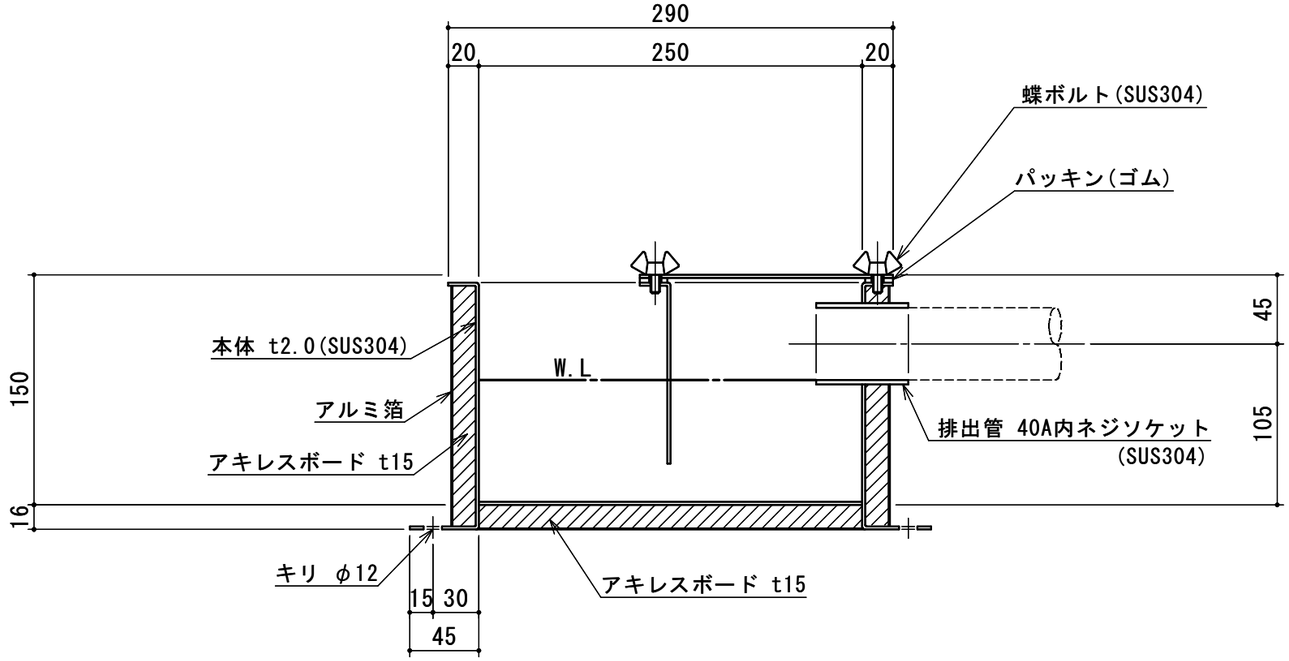

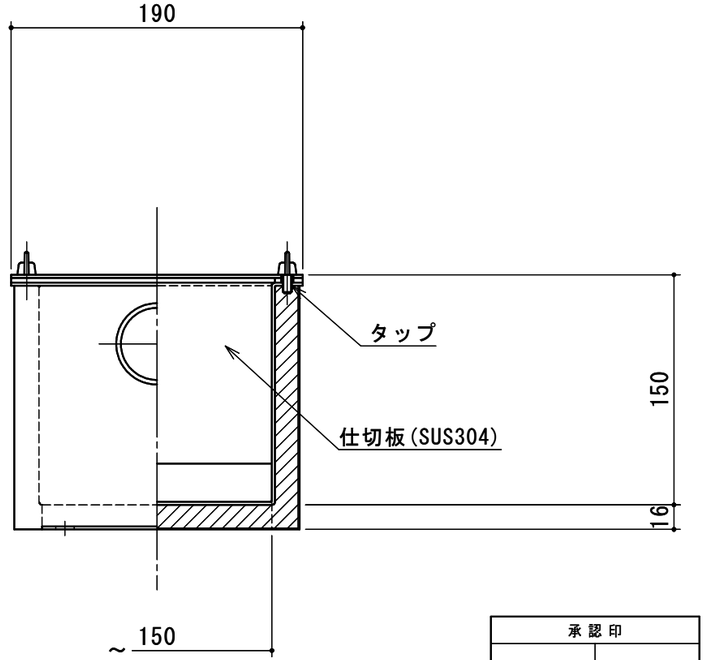

承認印	出図印
	出図 技術部 照査

注記)

順	改訂日	改訂内容	製図
4			
3			
2			
1			

承認	検図	製図	担当者
田渕	横堀	小林	

作成年月日　2014.07.23

宛先名	殿		工事名		
品名	SK式空調用排水トラップ図（保温型）		型式	SK−25C−UB−1	
図番	20−14	記号	25C-UB-1	縮尺	1/4

SHIMODA 下田エコテック株式会社