

特品名	材質	サイズ	個数
本体	(SUS304)	400L×400W×500H×t2.0	1
金網	(SUS304)	390L×330W (金網5mm目 丸棒φ6)	1
砂留カップ	(SUS304)	390L×390W×150H×t1.5	1
フランジ	(SUS304)	80A×JIS10K	1
ボルト	(SUS304)	M16×70L (N・W付)	8
"	"	M10×45L	4
トラップ管	(PVC)	75VUDLF (フランジ付)	1
フレキシブルJ	(ゴム)	80A×180L (JIS10K)	1
受枠	(SUS304)	490L×490W (MBN 15H用)	1
グレーチング	(SUS304)	480L×480W (SFG-M-4 15H-20P)	1

本体質量	50 kg
グレーチング蓋質量	7 kg
本体実容量	25 L
耐火認定番号	PS060FL-1045
納入台数	台

標準スラブ開口寸法	長さ	幅
	500	500





(注) 標準スラブ開口寸法の他に、排出管の方向・口径を考慮し、開口してください。

(注1) グレーチングはSUS製とする。  
(注2) グレーチングは人荷重とする。

本体ツバ溶接部スプレー塗装不可

溶接部スプレー塗装処理

スラブ厚 150H用

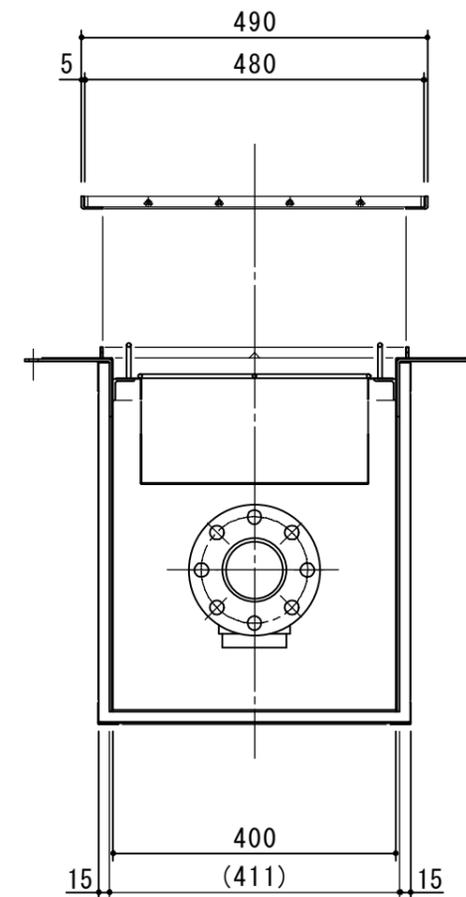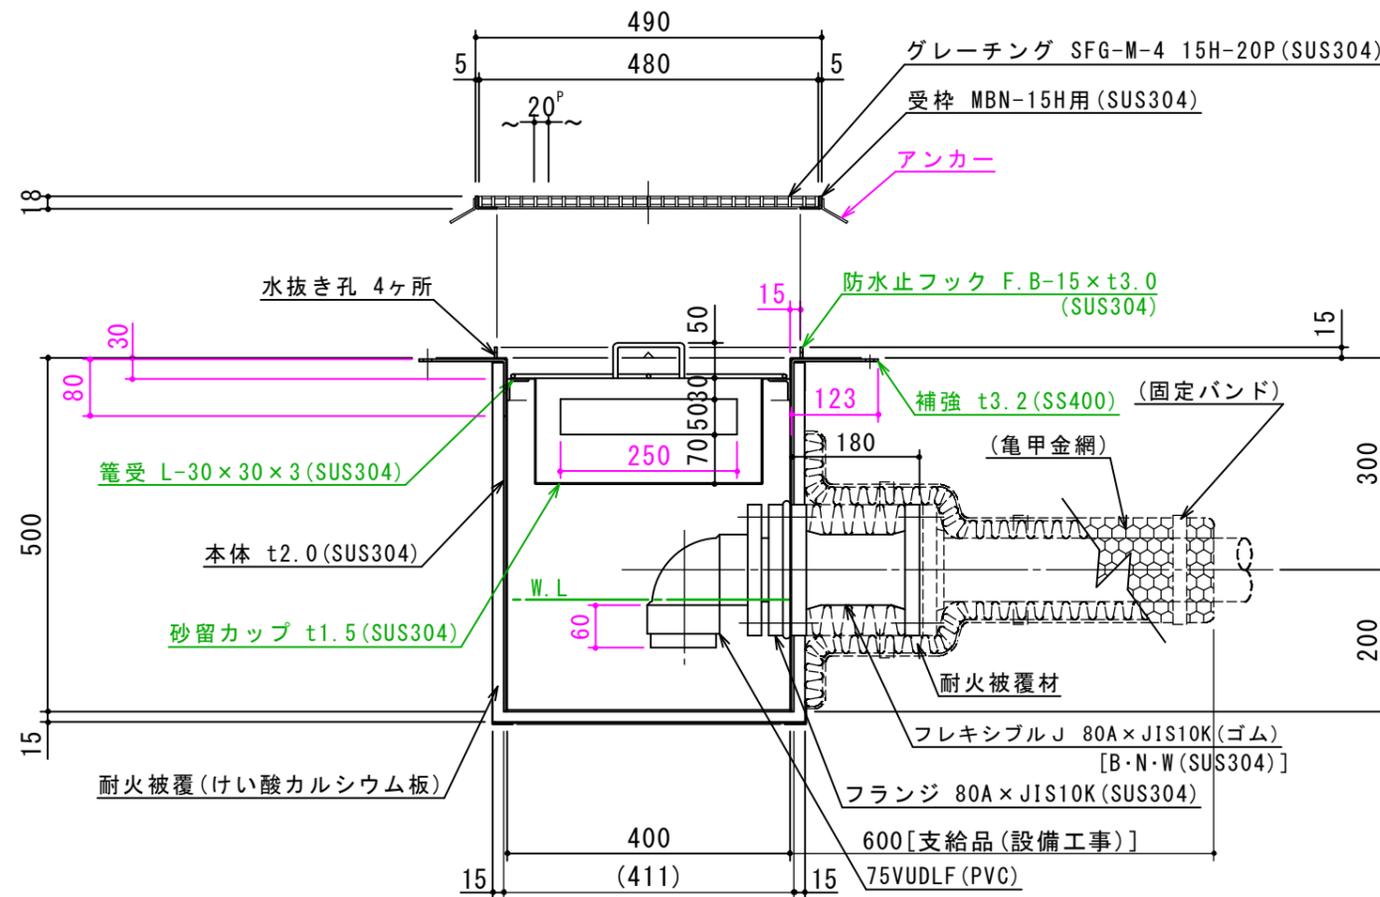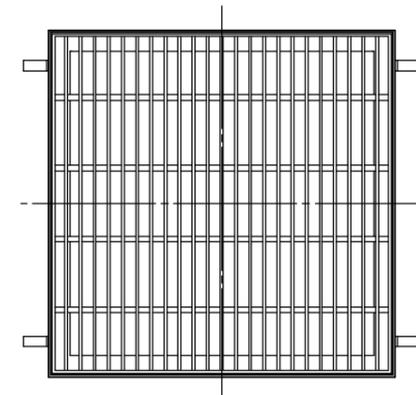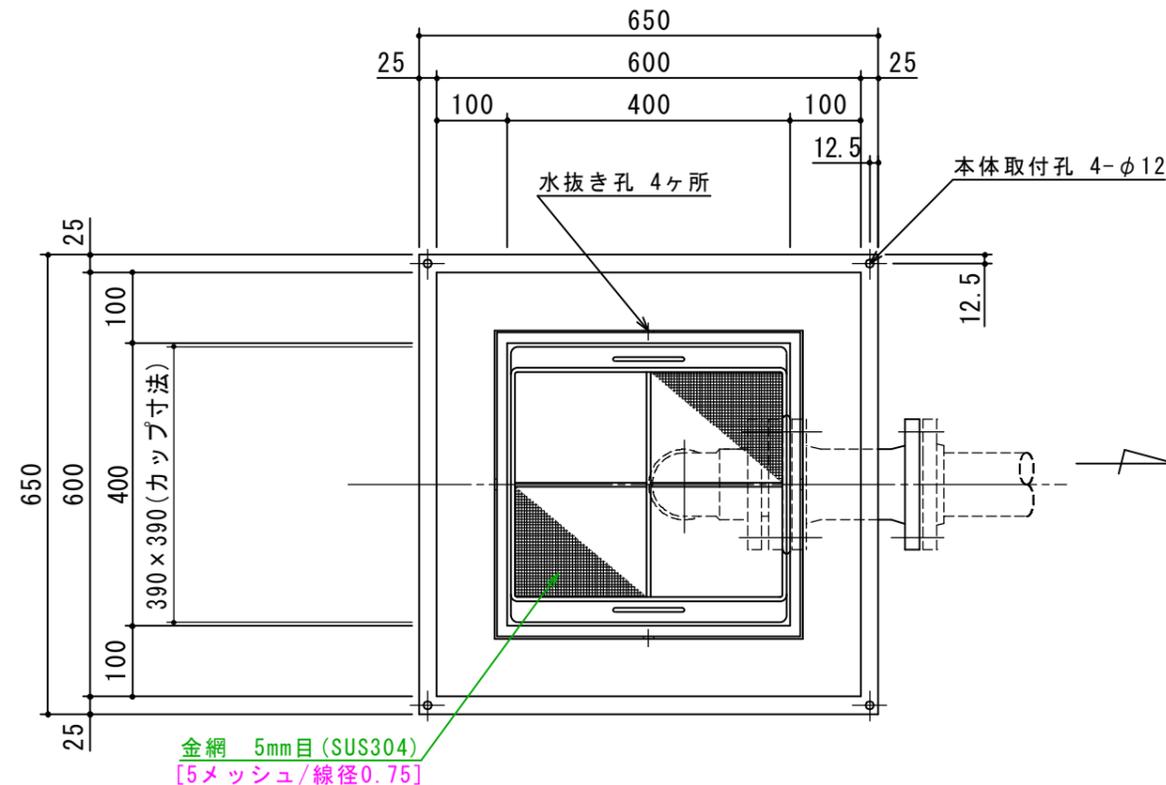

注記)	△				承認	検図	製図	担当者	宛先名	殿	工事名
	△				横堀	横堀	野田		品名	SK式駐車場・洗車場用排水柵	型式
	△								図番	20-19	記号
	順	改訂日	改訂内容	製図	作成年月日	2019.04.12		縮尺	1/10		
										SHIMODA	下田エコテック株式会社