



特	品名	材質	サイズ	個数
	本体	(GFRP)	2200L×1100W×1400H	1
	スライド板	(GFRP)	1235×1090×t5.0	2
	"	"	1185×1090×t5.0	1
	仕切板	(GFRP)	290×1100×t5.0	1
	"	"	330×1100×t5.0	1
	金網	(SUS304)	550L×370W (金網5mm目丸棒φ6)	1
	砂留カップ	(SUS304)	600L×370W×300H×t1.5	1
	流入管	(PVC)	200 ソケット	1
	排出トラップ	(PVC)	200VUDT 掃除口	1
	マンホール枠	(SUS304)	2329L×1230W (L-50×50×4)	1
	マンホール蓋	(SS400)	331×1218×t3.2	7

本体質量	310 kg
マンホール質量	174 kg
蓋1枚当り質量	22 kg
本体実容量	2000 L
許容流入流量	750 L/min
許容オイル阻集量	100.0 kg
許容土砂たい積量	401.6 kg
流入管方向	□ 方向
排出管方向	○ 方向
納入台数	台

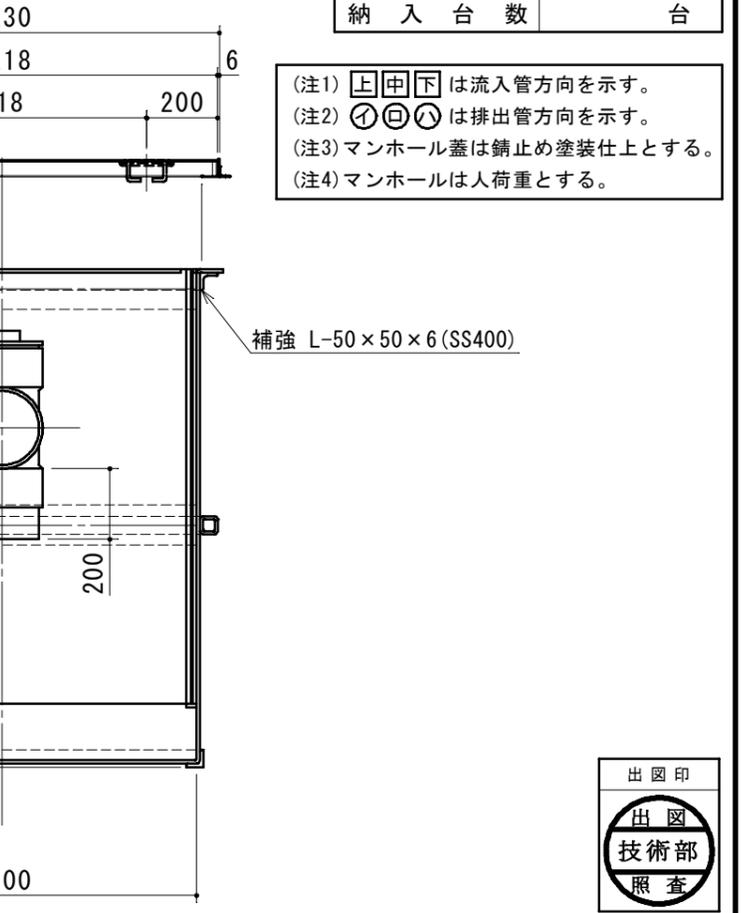

(注1) □ 上 中 下 は流入管方向を示す。
 (注2) ① ② ③ は排出管方向を示す。
 (注3) マンホール蓋は錆止め塗装仕上とする。
 (注4) マンホールは人荷重とする。

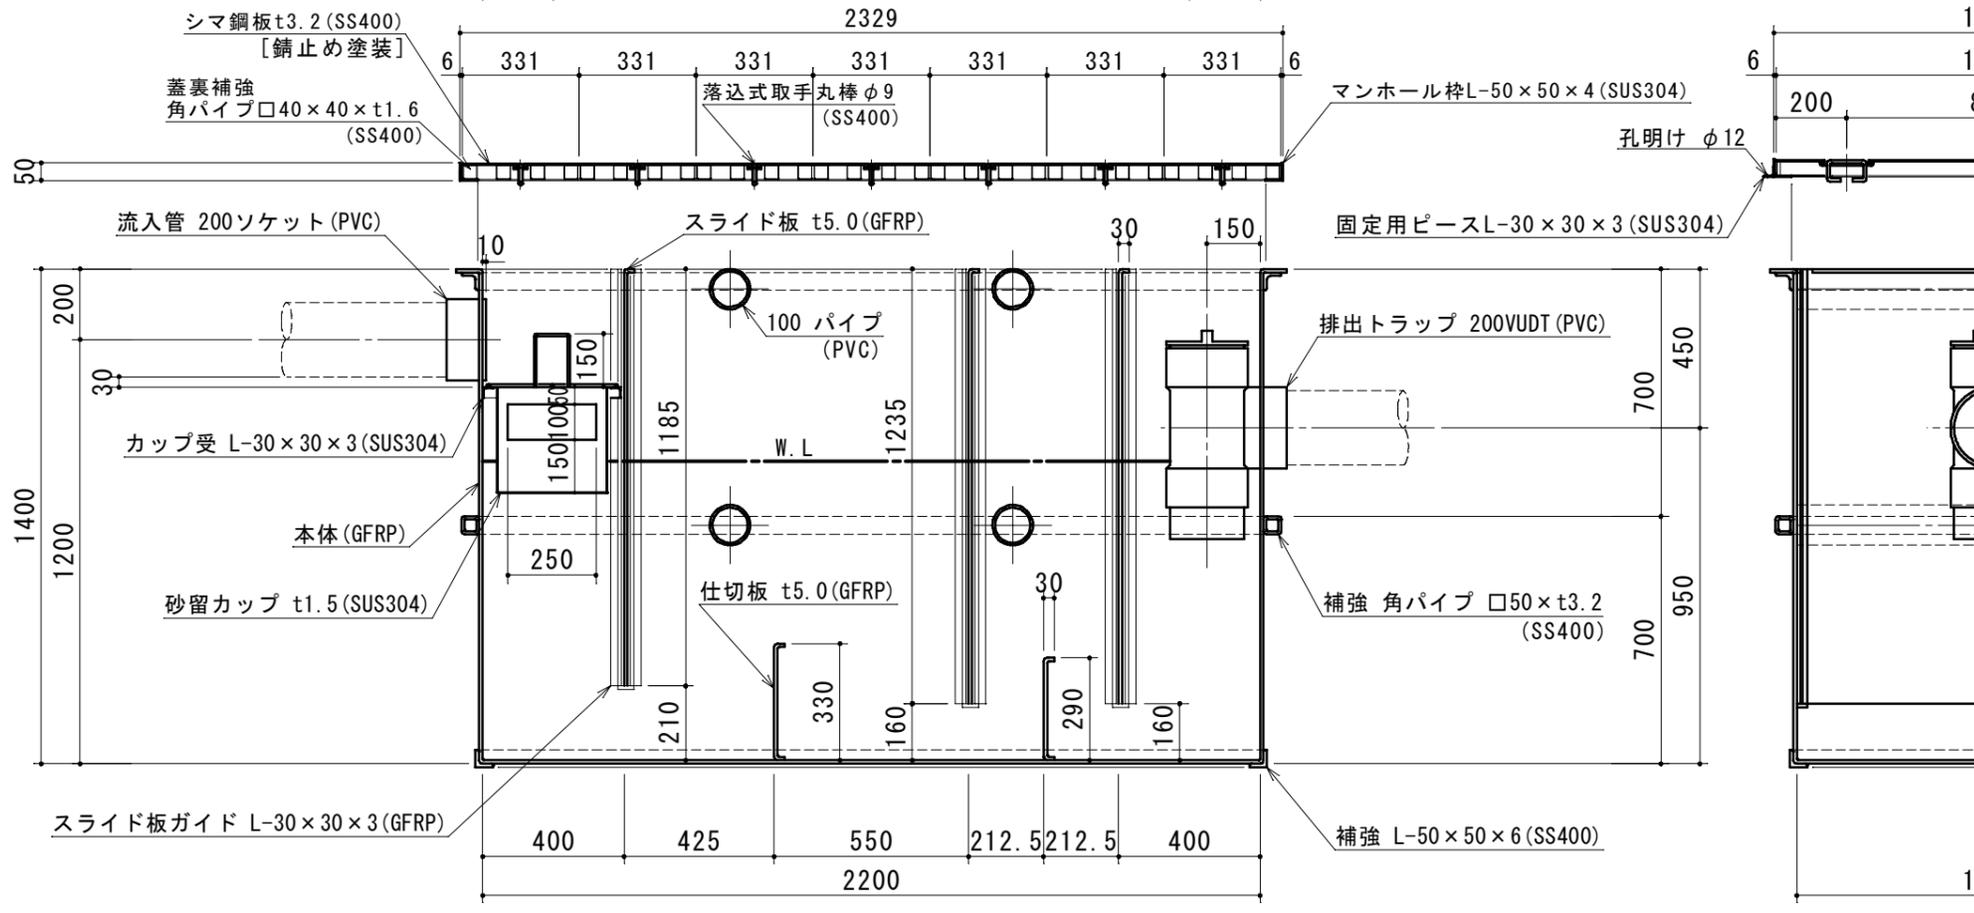

注記)	△		承認	検図	製図	担当者	宛先名	殿	工事名
	△		横堀		野田		品名	SK式(大型)ガソリントラップ	型式
	△						図番	20-18	記号
	△	2013.08.27	マンホール仕様変更	難波	作成年月日	2019.09.18	縮尺	1/20	SHIMODA 下田エコテック株式会社
	順	改訂日	改訂内容	製図					