


特	品名	材質	サイズ	個数
	本体	(GFRP)	2500L×1250W×1500H	1
	スライド板	(GFRP)	1320×1240×t5.0	2
	"	"	1260×1240×t5.0	1
	仕切板	(GFRP)	320×1250×t5.0	1
	"	"	365×1250×t5.0	1
	金網	(SUS304)	550L×420W (金網5mm目丸棒φ6)	1
	砂留カップ	(SUS304)	600L×420W×300H×t1.5	1
	流入管	(PVC)	200 ソケット	1
	排出トラップ	(PVC)	200VUDT 掃除口	1
	マンホール枠	(SUS304)	2628L×1380W (L-50×50×4)	1
	マンホール蓋	(SS400)	327×1368×t3.2	8

本体質量	450 kg
マンホール質量	217 kg
蓋1枚当り質量	24 kg
本体実容量	3000 L
許容流入流量	750 L/min
許容オイル阻集量	150.0 kg
許容土砂たい積量	602.4 kg
流入管方向	□ 方向
排出管方向	○ 方向
納入台数	台

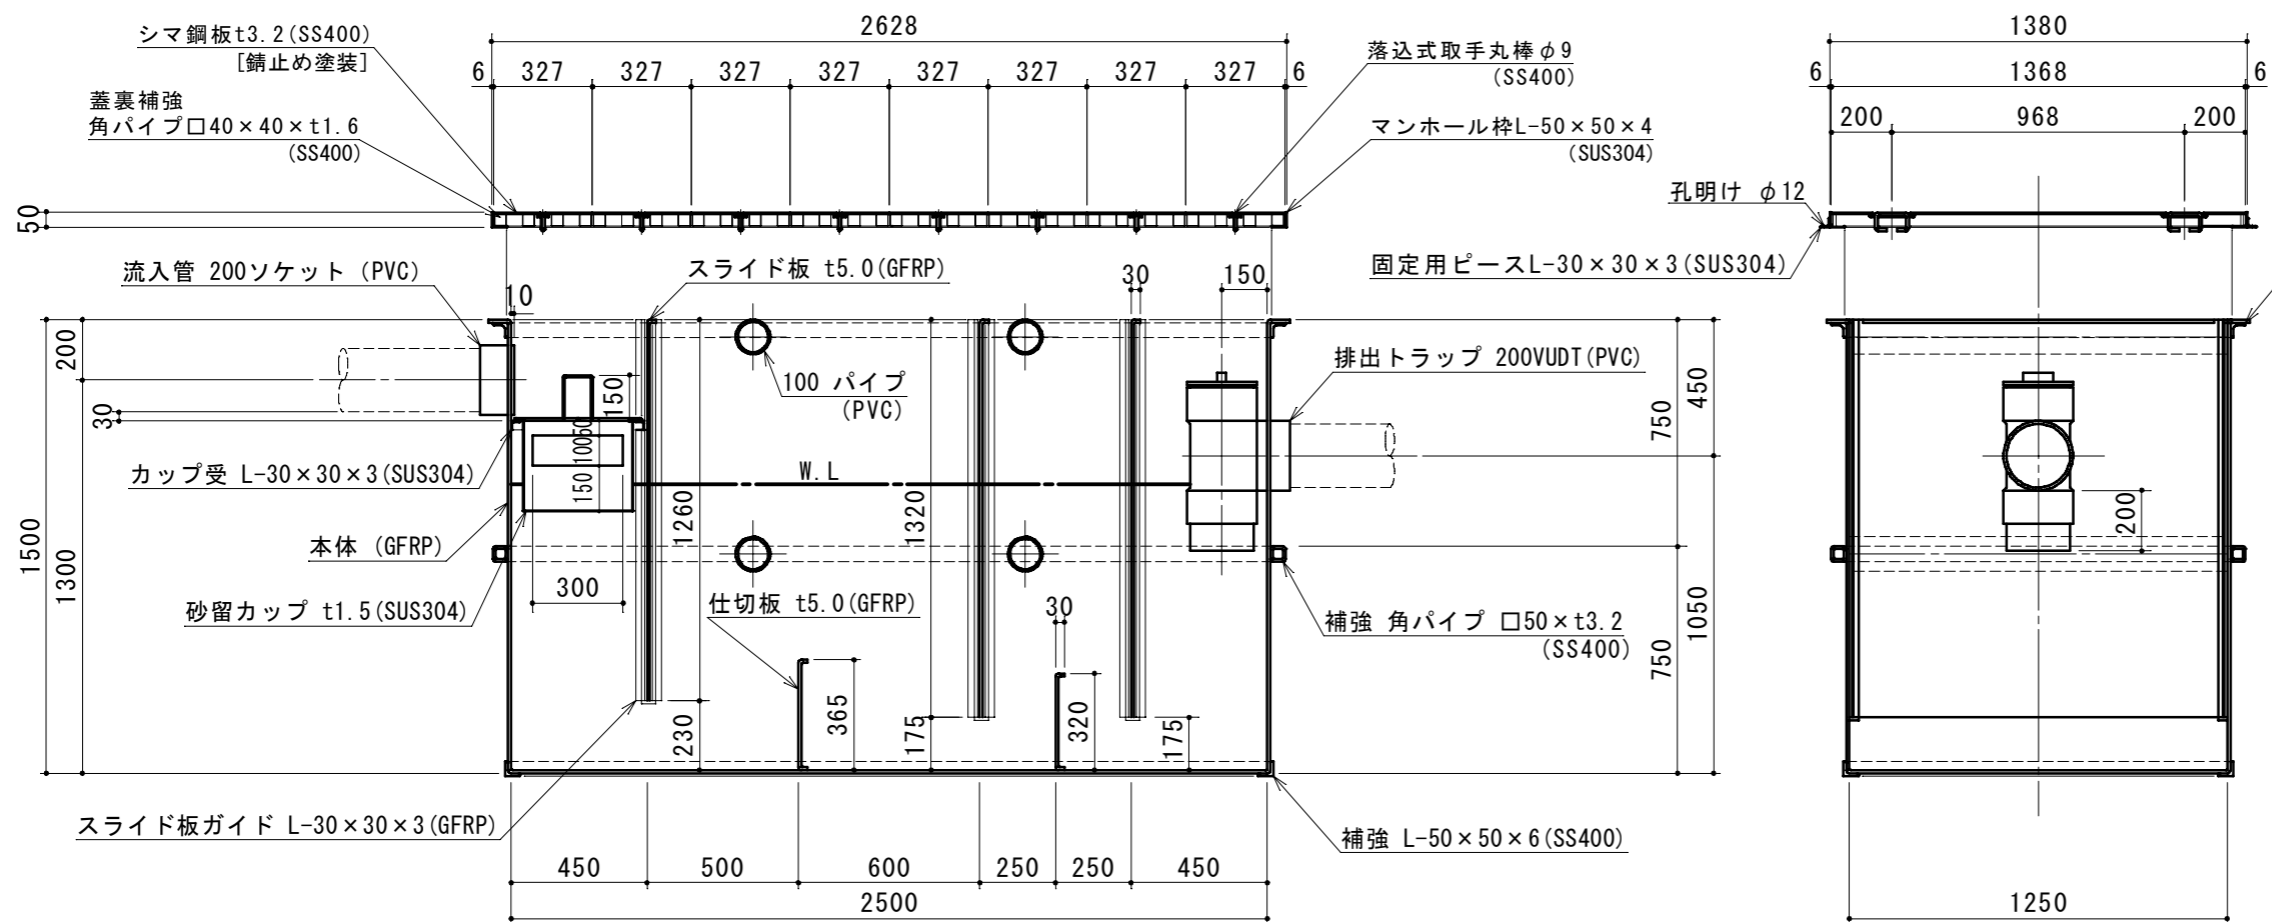

(注1) 上 中 下 は流入管方向を示す。
 (注2) ① ② ③ は排出管方向を示す。
 (注3) マンホール蓋は錆止め塗装仕上とする。
 (注4) マンホールは人荷重とする。



注記)	△			承認	検図	製図	担当者	宛先名	殿	工事名
	△			横堀		野田		品名	SK式(大型)ガソリントラップ	型式
	△	2013.08.27	マンホール仕様変更	難波	作成年月日	2019.09.18		図番	20-18	記号
	△	順	改訂日					記号	OP3000GR	縮尺
										1/25
										SHIMODA 下田エコテック株式会社