特	品　名	材 質	サ　イ　ズ	個数
	本　体	(GFRP)	1610L×810W×199H	1
	スライド板	(GFRP)	825×150×t3.0	1
	仕 切 板	(GFRP)	807×125×t3.0	1
	〃	〃	802×83×t3.0	1
	受　篭	(SUS304)	230L×780W×75H×t0.8×φ3-5	1
	排 出 管	(PVC)	100 ソケット	3
	トラップ管	(PVC)	変形E型GFRP-100	1
	マンホール枠	(SUS304)	1690L×890W (F.B-15×t4.0)	1
	マンホール蓋	(SS400)	414×856×t3.2	4

本 体 質 量	79 kg
蓋1枚当り質量	16 kg
許容流入流量	120.0 L/min
標準阻集グリース量	39.8 kg
認 定 番 号	第17040号
納 入 台 数	台

(注1)マンホール蓋は錆止め塗装とする。
(注2)マンホールは人荷重とする。

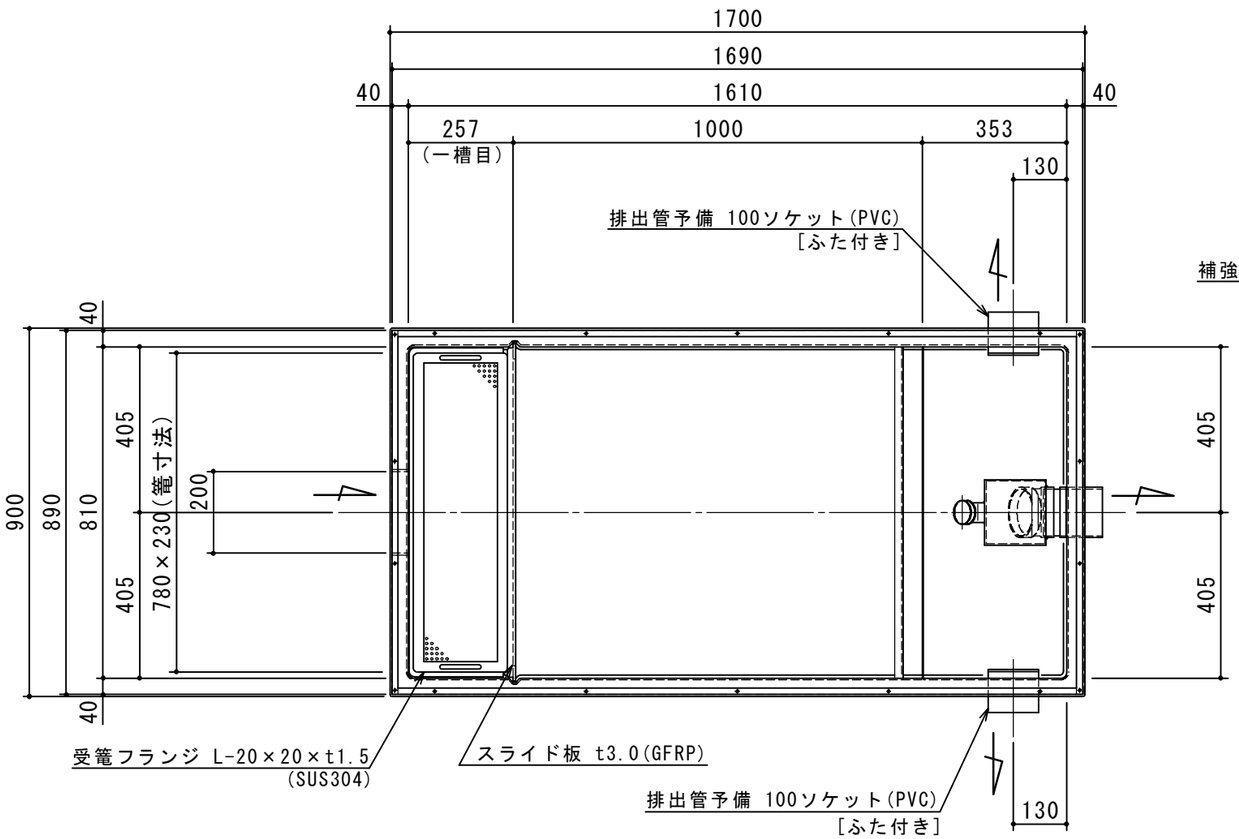

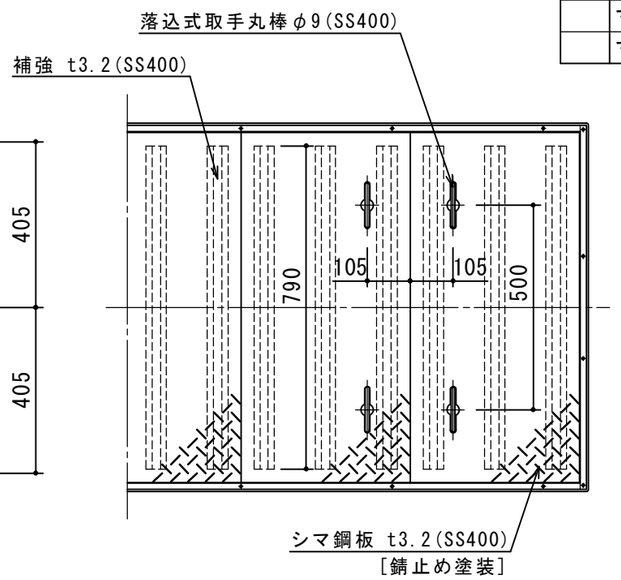

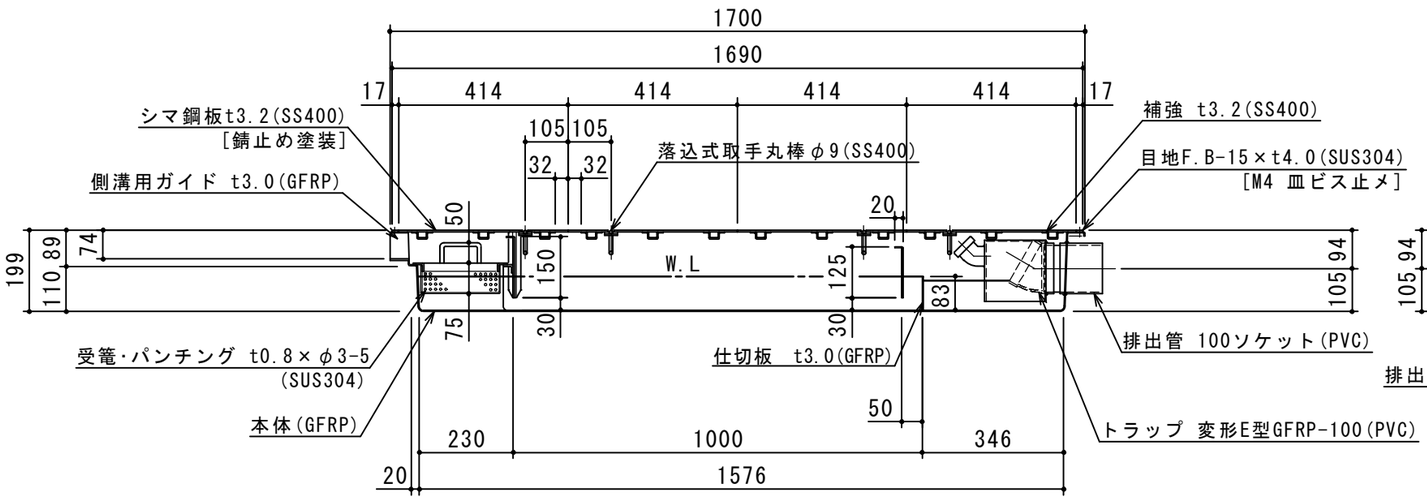

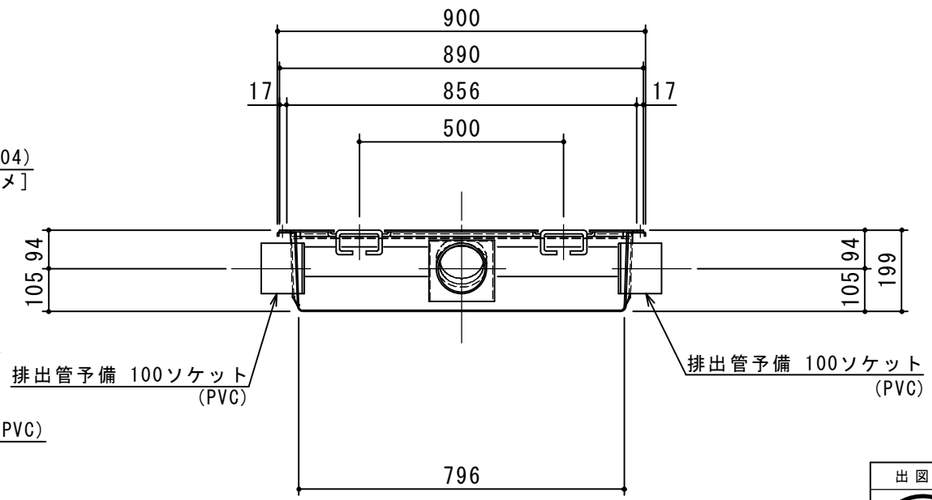

出図印
出図
技術部
照査

注記)					承認	検図	製図	担当者	宛先名	殿	工事名	
	④				横堀		大野		品名	GFRP製グリーストラップ	型式	SE－120SA－RZNI
	③											
	②											
	①	2013.08.08	蓋裏補強を2本から3本へ変更									
	順	改訂日	改訂内容	製図	作成年月日	2019.02.19			図番	20-19	記号	SARZN120

縮尺 1/15

SHIMODA 下田エコテック株式会社