


| 特 | 品名 | 材質 | サイズ | 個数 |
|---|---------|----------|-------------------------|----|
| | 本体 | (GFRP) | 1210L×610W×700H | 1 |
| | 第一スライド板 | (GFRP) | 605×580×t3.0 | 1 |
| | 第二スライド板 | (GFRP) | 605×580×t3.0 | 1 |
| | 仕切板 | (GFRP) | 130×570×t3.0 | 2 |
| | 金網 | (SUS304) | 540L×230W (金網5mm目 丸棒φ6) | 1 |
| | 砂留カップ | (SUS304) | 580L×230W×200H×t1.5 | 1 |
| | 排出管 | (PVC) | 125ソケット | 1 |
| | トラップ管 | (PVC) | 125VUDT 掃除口 | 1 |
| | マンホール枠 | (SUS304) | 1307L×708W (L-40×40×3) | 1 |
| | マンホール蓋 | (SS400) | 433×700×t3.2 | 3 |

| | |
|----------|-------------|
| 本体質量 | 25 kg |
| マンホール質量 | 39 kg |
| 蓋1枚当り質量 | 11 kg |
| 本体実容量 | 270 L |
| 許容流入流量 | 202.5 L/min |
| 許容オイル阻集量 | 13.5 L |
| 許容土砂たい積量 | 54.2 L |
| 排出管方向 | ○ 方向 |
| 納入台数 | 台 |

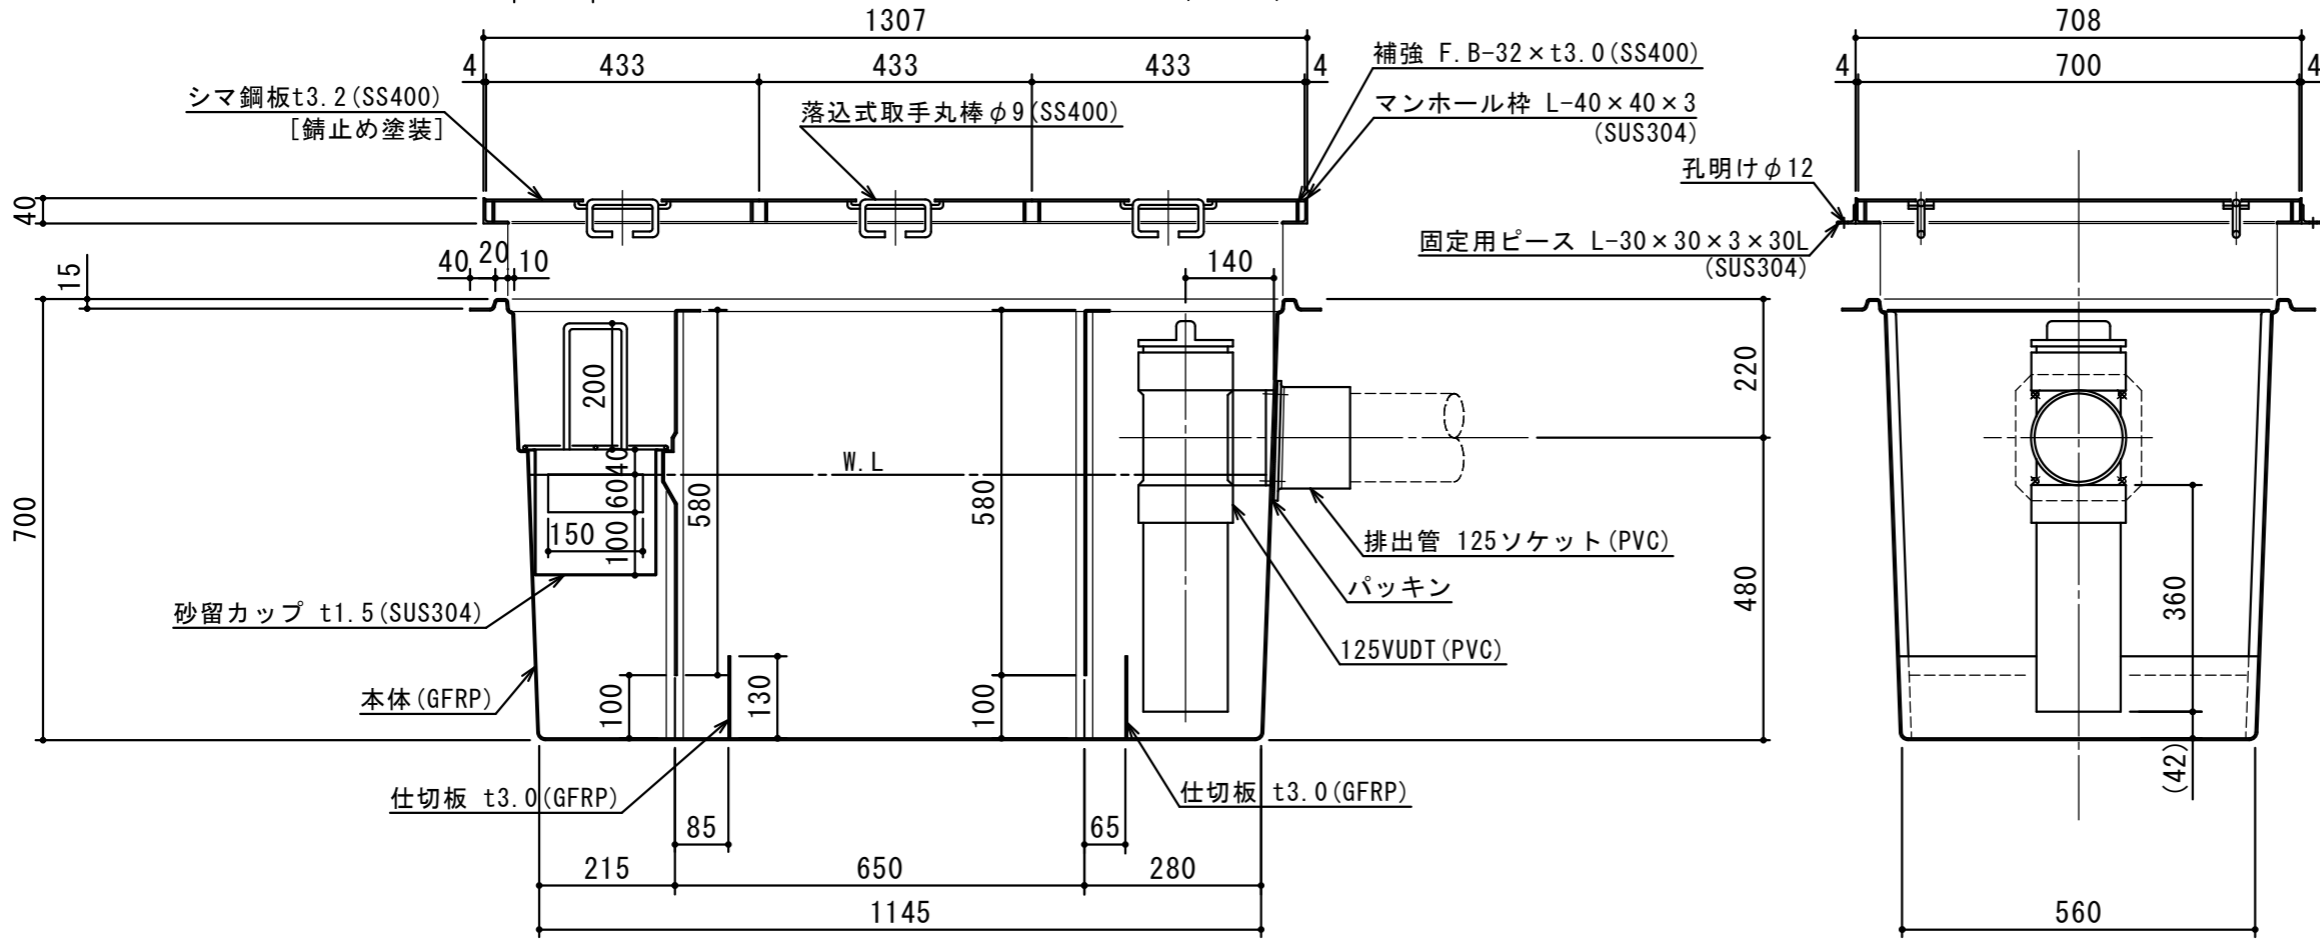

(注1) ①②③ は排出管方向を示す。
 (注2) マンホール蓋は錆止め塗装とする。
 (注3) マンホールは人荷重とする。



| | | | | | | | | | | | | |
|-----|---|-----|------|----|-------|------------|----|-----|-----|-------------|---------------------|-----------|
| 注記) | △ | | | | 承認 | 検図 | 製図 | 担当者 | 宛先名 | 殿 | 工事名 | |
| | △ | | | | 横堀 | 池田 | 小林 | | 品名 | SE式ガソリントラップ | 型式 | SE-270G-R |
| | △ | | | | 製図 | | | | 図番 | 20-22 | 記号 | GR270 |
| | 順 | 改訂日 | 改訂内容 | 製図 | 作成年月日 | 2023.01.27 | | | 縮尺 | 1/12 | SHIMODA 下田エコテック株式会社 | |