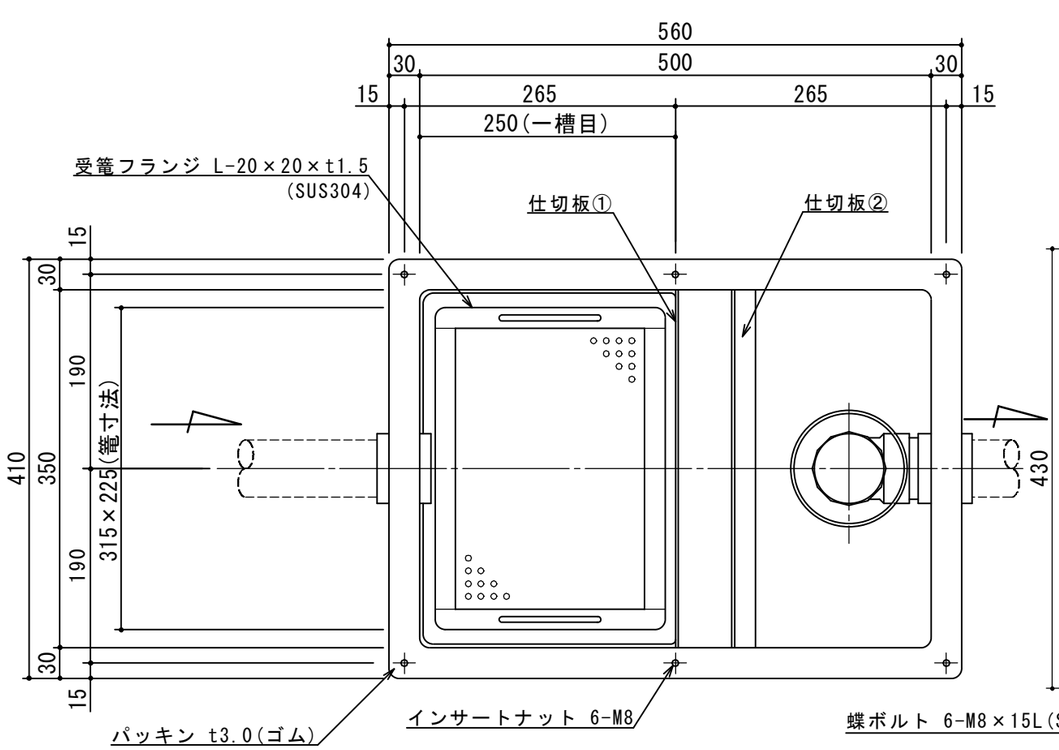

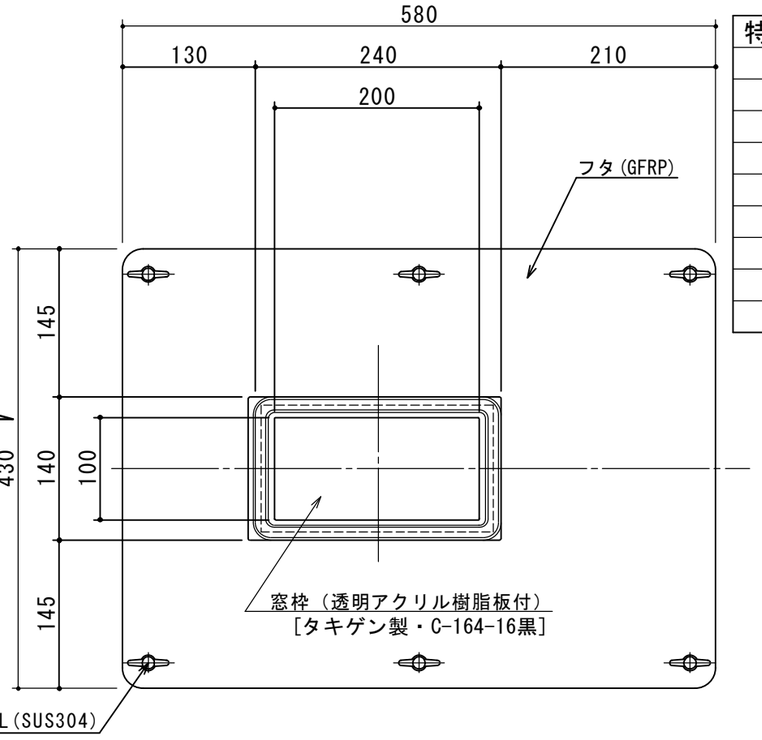

特	品　名	材 質	サ　イ　ズ	個数
	本　体	(GFRP)	500L×350W×350H	1
	仕切板①	(GFRP)	290×350×t3.0	1
	仕切板②	(GFRP)	100×330×t3.0	1
	受　篭	(SUS304)	225L×315W×100H×t0.8×φ3-5	1
	流入管	(PVC)	50ソケット	1
	排出管	(PVC)	50ソケット	1
	トラップ管	(PVC)	50VUDT 掃除口	1
	フ　タ	(GFRP)	580L×430W	1
	蝶ボルト	(SUS304)	M8×15L	6

本体質量	11 kg
許容流入流量	34.0 L/min
標準阻集グリース量	11.2 kg
納入台数	台

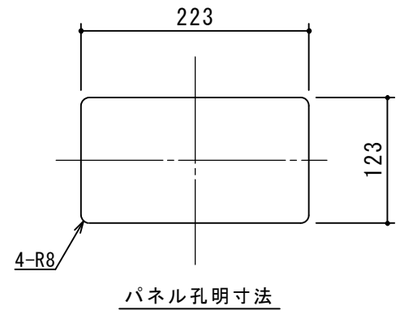

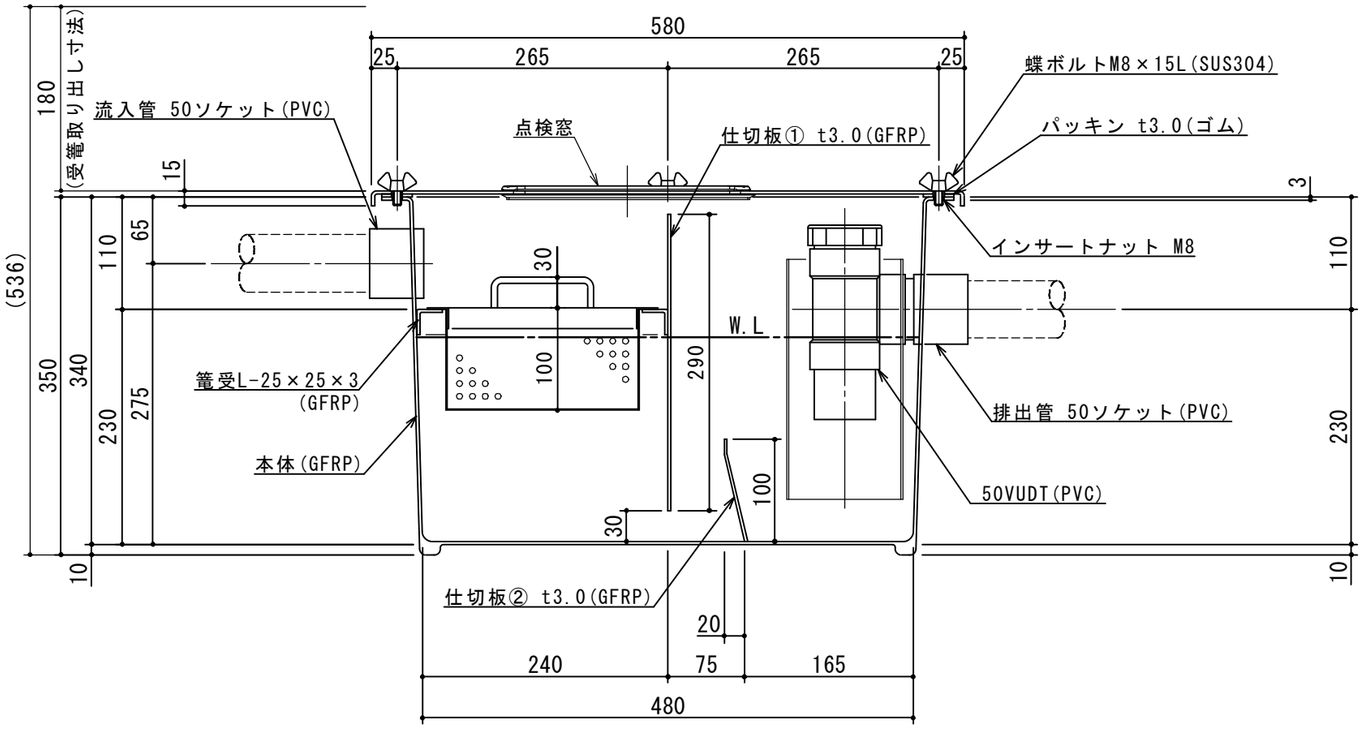

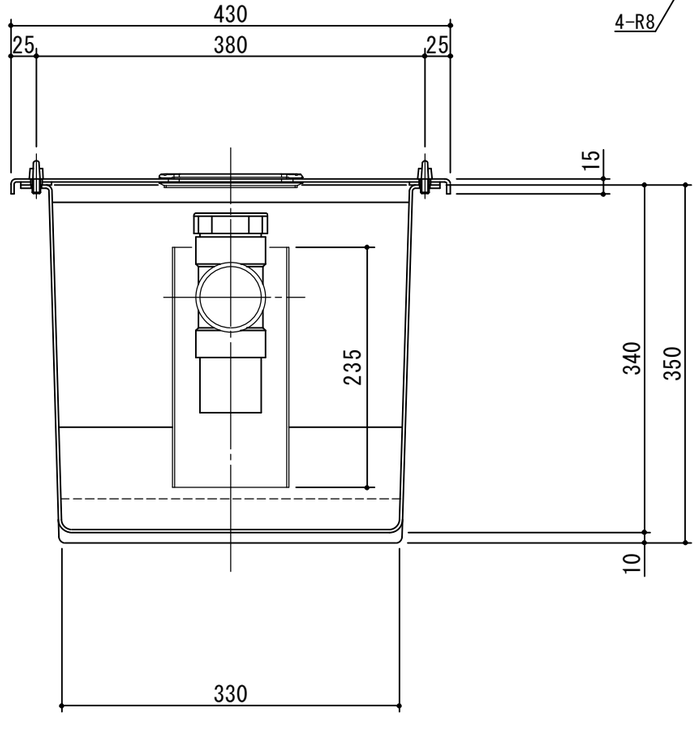

出図印
出図
技術部
照査

注記)

順	改訂日	改訂内容	製図
4			
3			
2			
1			

承認	検図	製図	担当者
横堀		関	

作成年月日	2019.05.20	宛先名	殿	工事名	
図番	20-19	記号	SARFW034	品名	SE式床置型グリーストラップ
縮尺	1/6	型式	SE－34SA－RFW		

SHIMODA 下田エコテック株式会社