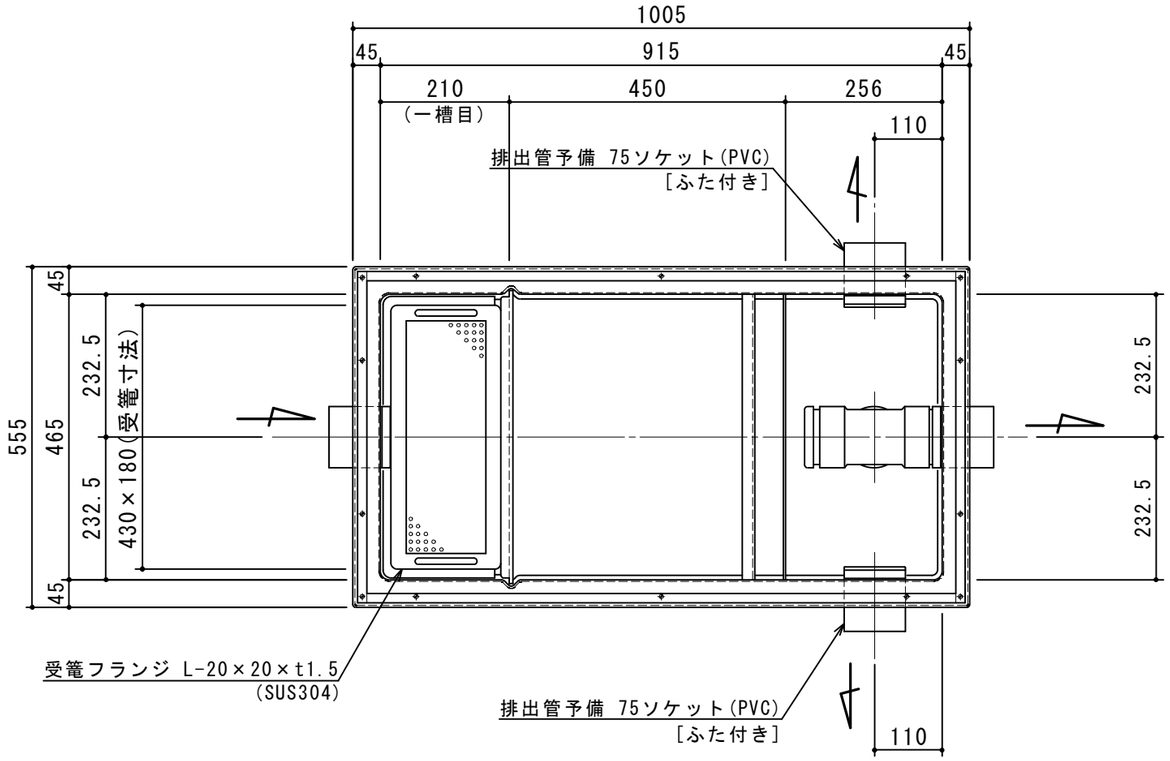

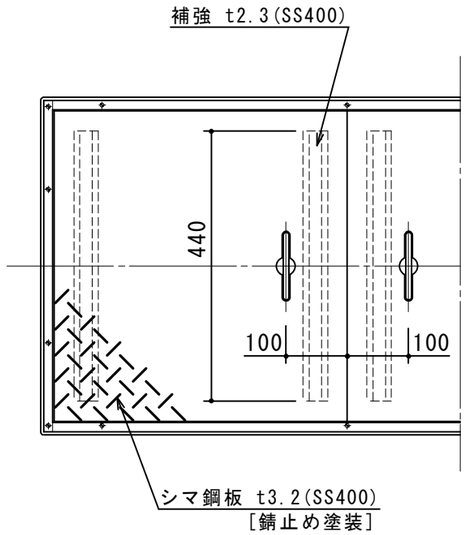

特	品　名	材 質	サ　イ　ズ	個数
	本　体	(GFRP)	915L×465W×250H	1
	スライド板	(GFRP)	480×200×t3.0	1
	仕 切 板	(GFRP)	449×50×t3.0	1
	〃	(GFRP)	449×175×t3.0	1
	受　篭	(SUS304)	180L×430W×75H×t0.8×φ3-5	1
	流 入 管	(PVC)	75 ソケット	1
	排 出 管	(PVC)	75 ソケット	3
	トラップ管	(PVC)	75VUDL	1
	マンホール枠	(SUS304)	990L×540W (F.B-15×t4.0)	1
	マンホール蓋	(SS400)	478×506×t3.2	2

本 体 質 量	26 kg
蓋1枚当り質量	8 kg
許容流入流量	35.0 L/min
標準阻集グリース量	11.6 kg
認 定 番 号	第17074号
納 入 台 数	台

(注1)マンホール蓋は錆止め塗装とする。
(注2)マンホールは人荷重とする。

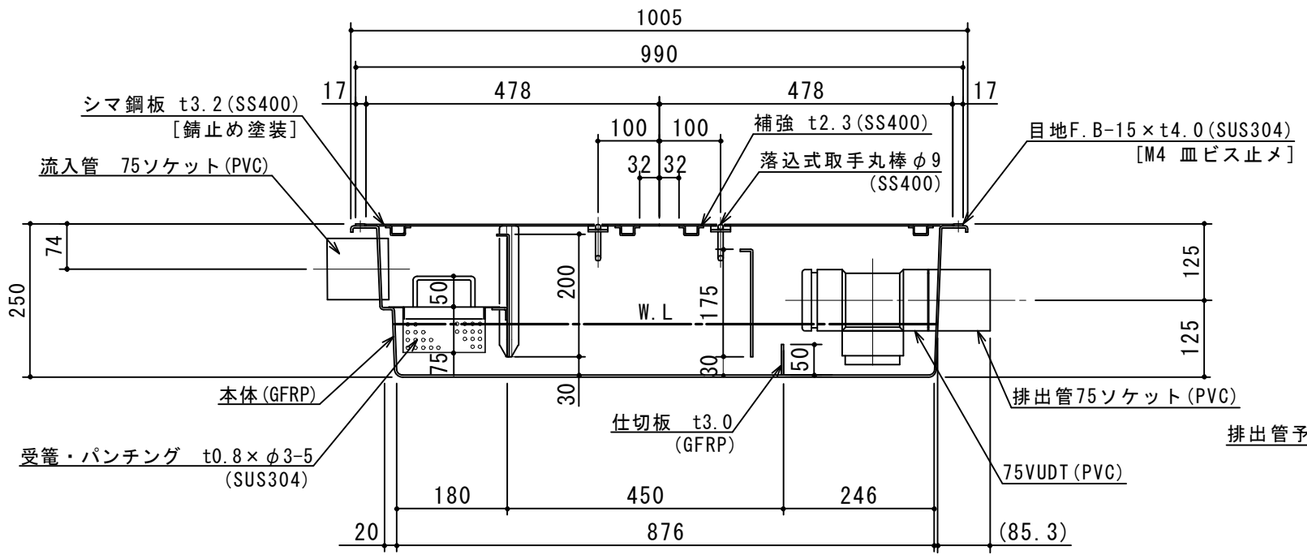

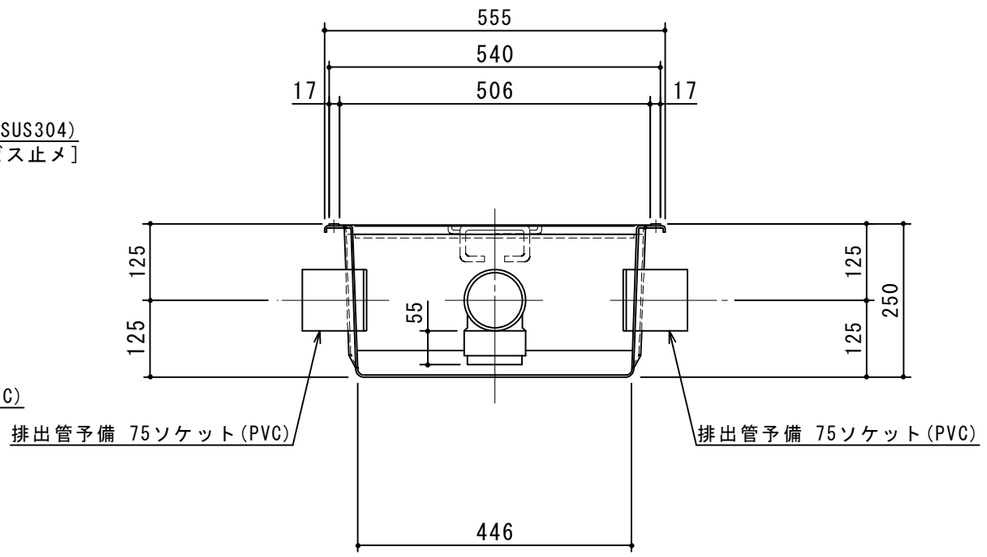

注記)	順	改訂日	改訂内容	製図

承認	検図	製図	担当者
横堀		大野	
作成年月日	2019.04.16		

宛先名	殿			工事名	
品名	GFRP製グリーストラップ			型式	SE－35SA-RZDI
図番	20-19	記号	SARZDI035H	縮尺	1/10

SHIMODA 下田エコテック株式会社