


特品名	材質	サイズ	個数
本体	(GFRP)	1110L×510W×195H	1
スライド板	(GFRP)	525×150×t3.0	1
仕切板	(GFRP)	507×125×t3.0	1
"	"	502×83×t3.0	1
受籠	(SUS304)	230L×480W×75H×t0.8×φ3-5	1
排出管	(PVC)	100ソケット	3
トラップ管	(PVC)	変形E型GFRP-100	1
マンホール枠	(SUS304)	1208L×608W (L-40×35×t3.0)	1
マンホール蓋	(SS400)	400×600×t3.2	3

本体質量	12 kg
マンホール質量	32 kg
蓋1枚当り質量	9 kg
許容流入流量	55.0 L/min
標準阻集グリース量	18.2 kg
認定番号	第17037号
納入台数	台

(注1) マンホール蓋は錆止め塗装とする。
(注2) マンホールは人荷重とする。

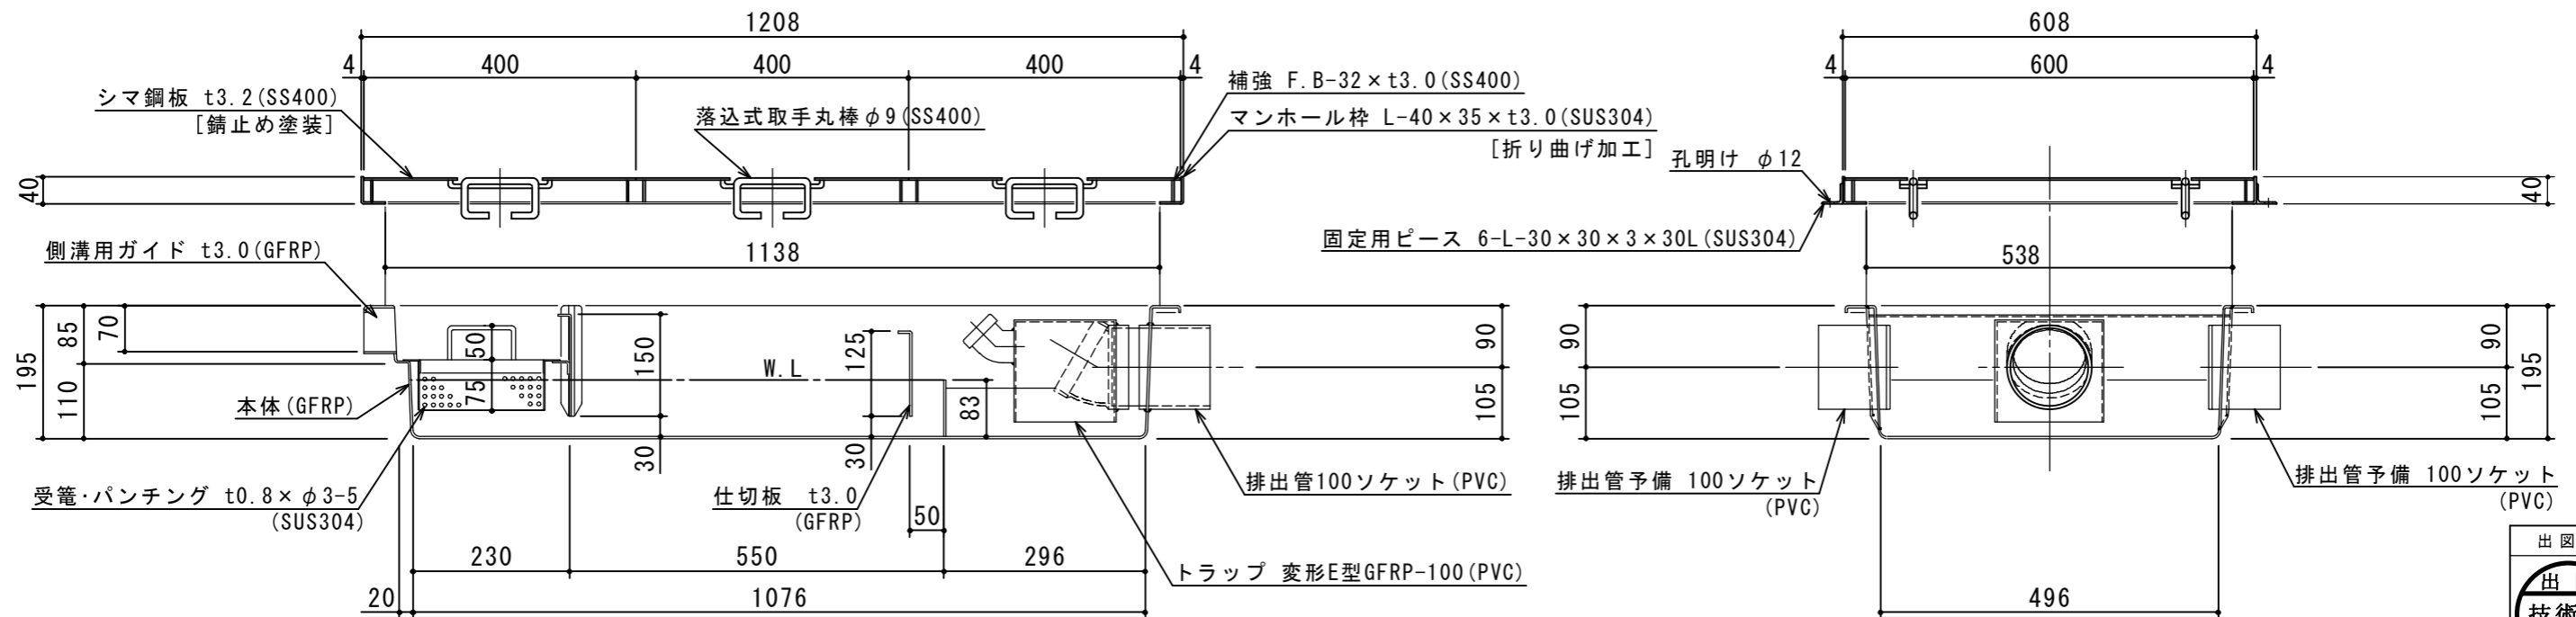

注記	承認	検図	製図	担当者	宛先名	殿	工事名	
△	池田	横堀	池田					
△	池田							
△	池田							
順	改訂日	改訂内容	製図	作成年月日	図番	記号	縮尺	
				2020.01.10	20-20	SARZN055Ⅲ	1/10	
							SHIMODA	下田エコテック株式会社