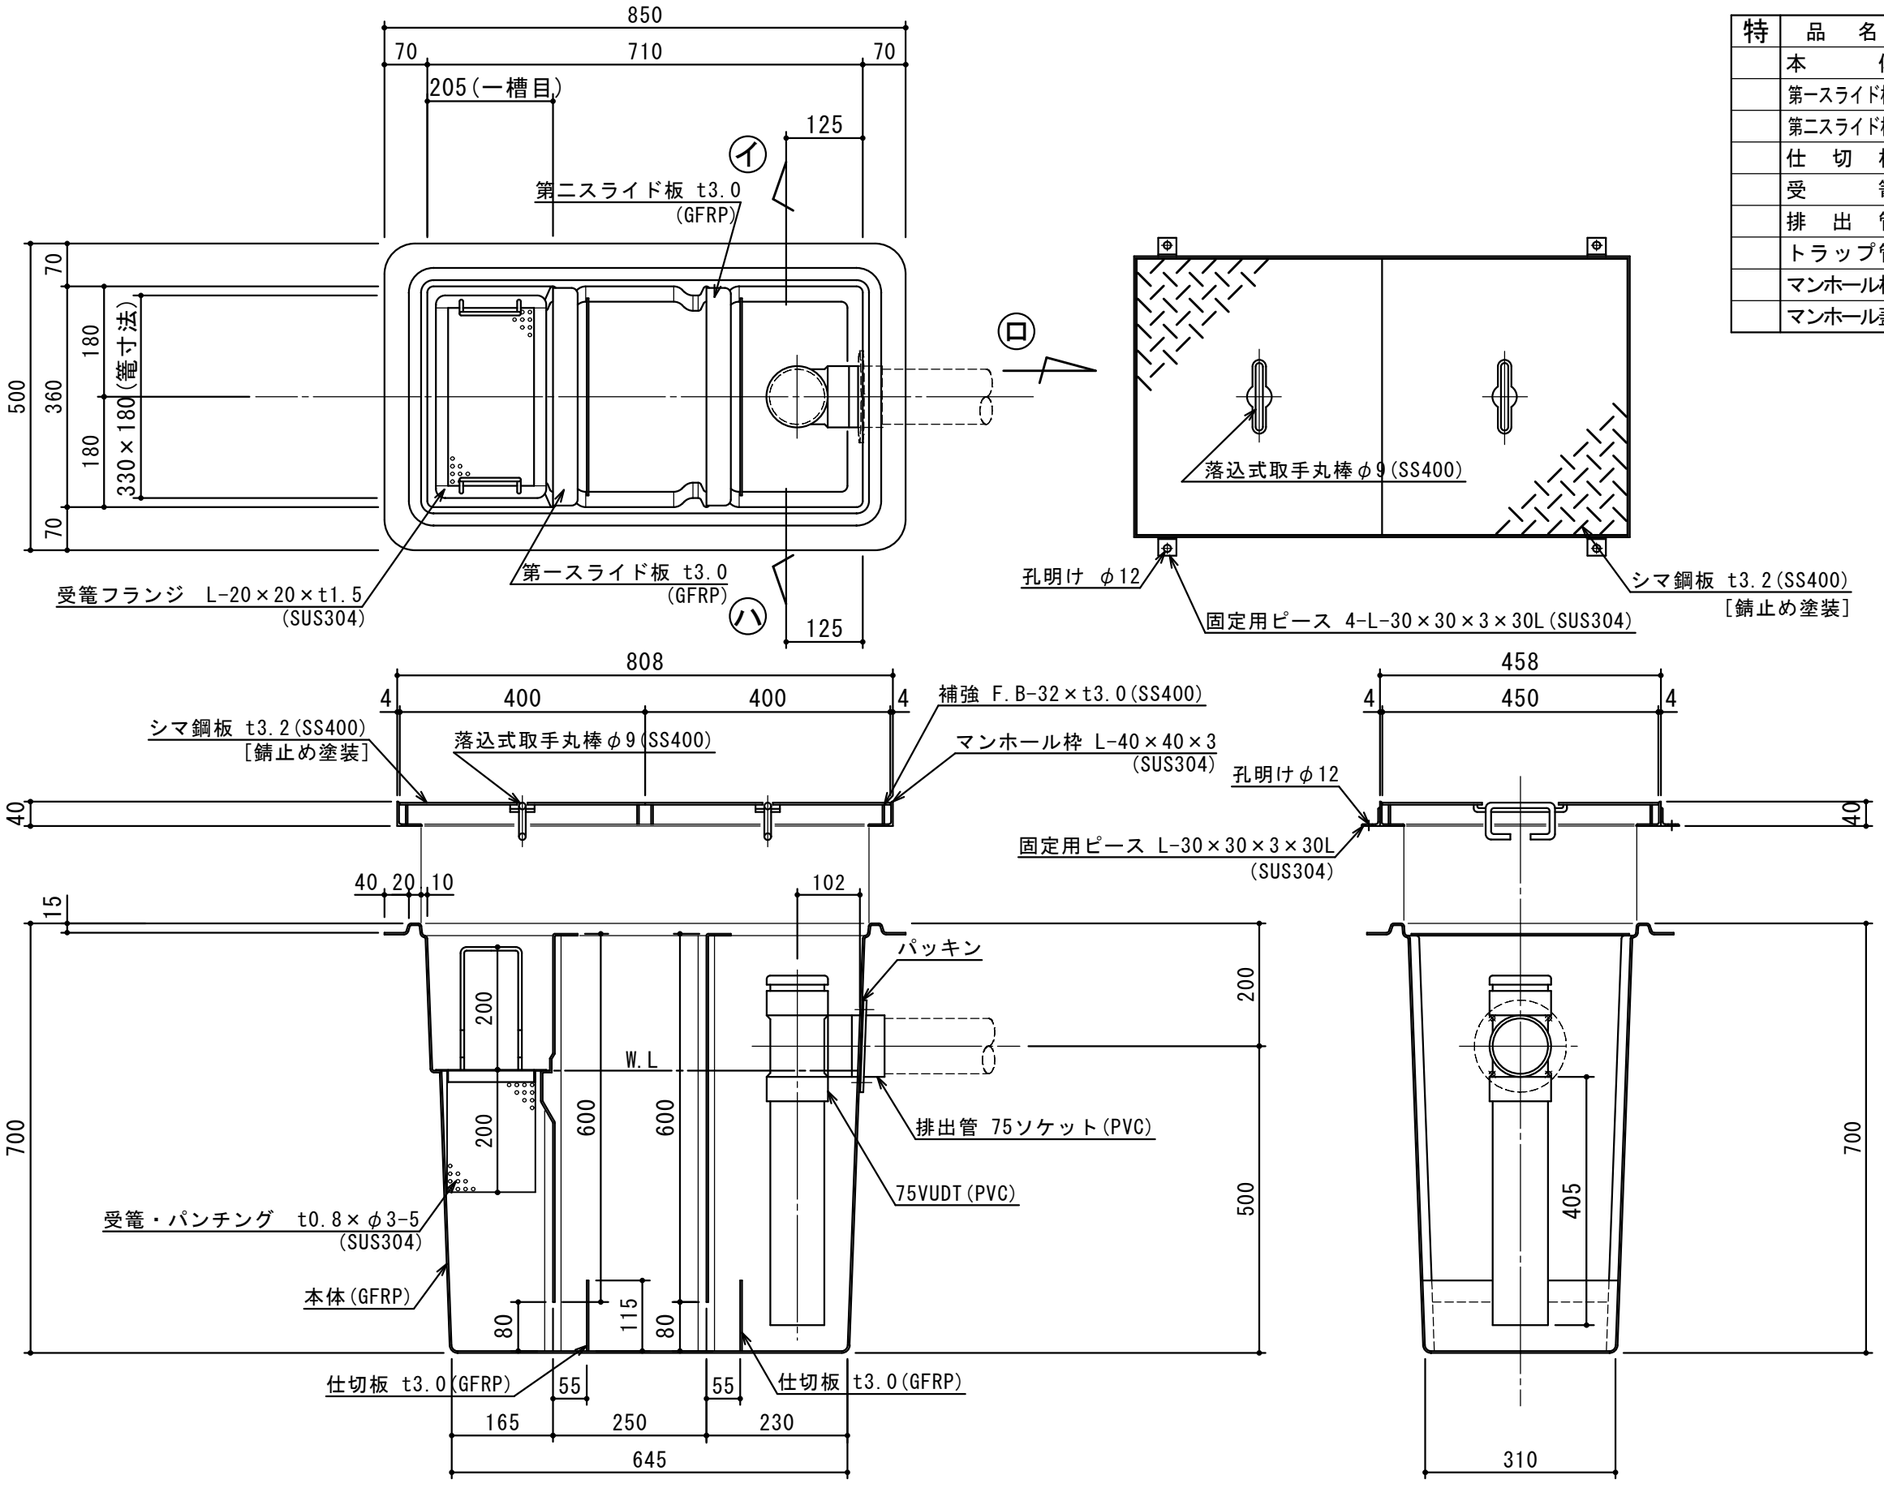

特	品　名	材 質	サ　イ　ズ	個数
	本　体	(GFRP)	710L×360W×700H	1
	第一スライド板	(GFRP)	355×600×t3.0	1
	第二スライド板	(GFRP)	355×600×t3.0	1
	仕　切　板	(GFRP)	115×320×t3.0	2
	受　篭	(SUS304)	180L×330W×t0.8×φ3-5	1
	排　出　管	(PVC)	75ソケット	1
	トラップ管	(PVC)	75VUDT 掃除口	1
	マンホール枠	(SUS304)	808L×458W　(L-40×40×3)	1
	マンホール蓋	(SS400)	400×450×t3.2	2

本　体　質　量	15 kg
マンホール質量	18 kg
蓋1枚当り質量	7 kg
許容流入流量	75.0 L/min
標準阻集グリース量	23.6 kg
排出管方向	○ 方向
納　入　台　数	台

(注1) ㋑㋺㋩ は排出管方向を示す。
(注2) マンホール蓋は錆止め塗装とする。
(注3) マンホールは人荷重とする。

出図印
出図
技術部
照査

注記)	順	改訂日	改訂内容	製図
	4			
	3			
	2			
	1			

承認	検図	製図	担当者
横堀	池田	小林	
作成年月日	2023.01.24		

宛先名	殿			工事名	
品名	SE式グリーストラップ			型式	SE−75S−RV
図番	20-22	記号	SRV75	縮尺	1/10

SHIMODA 下田エコテック株式会社