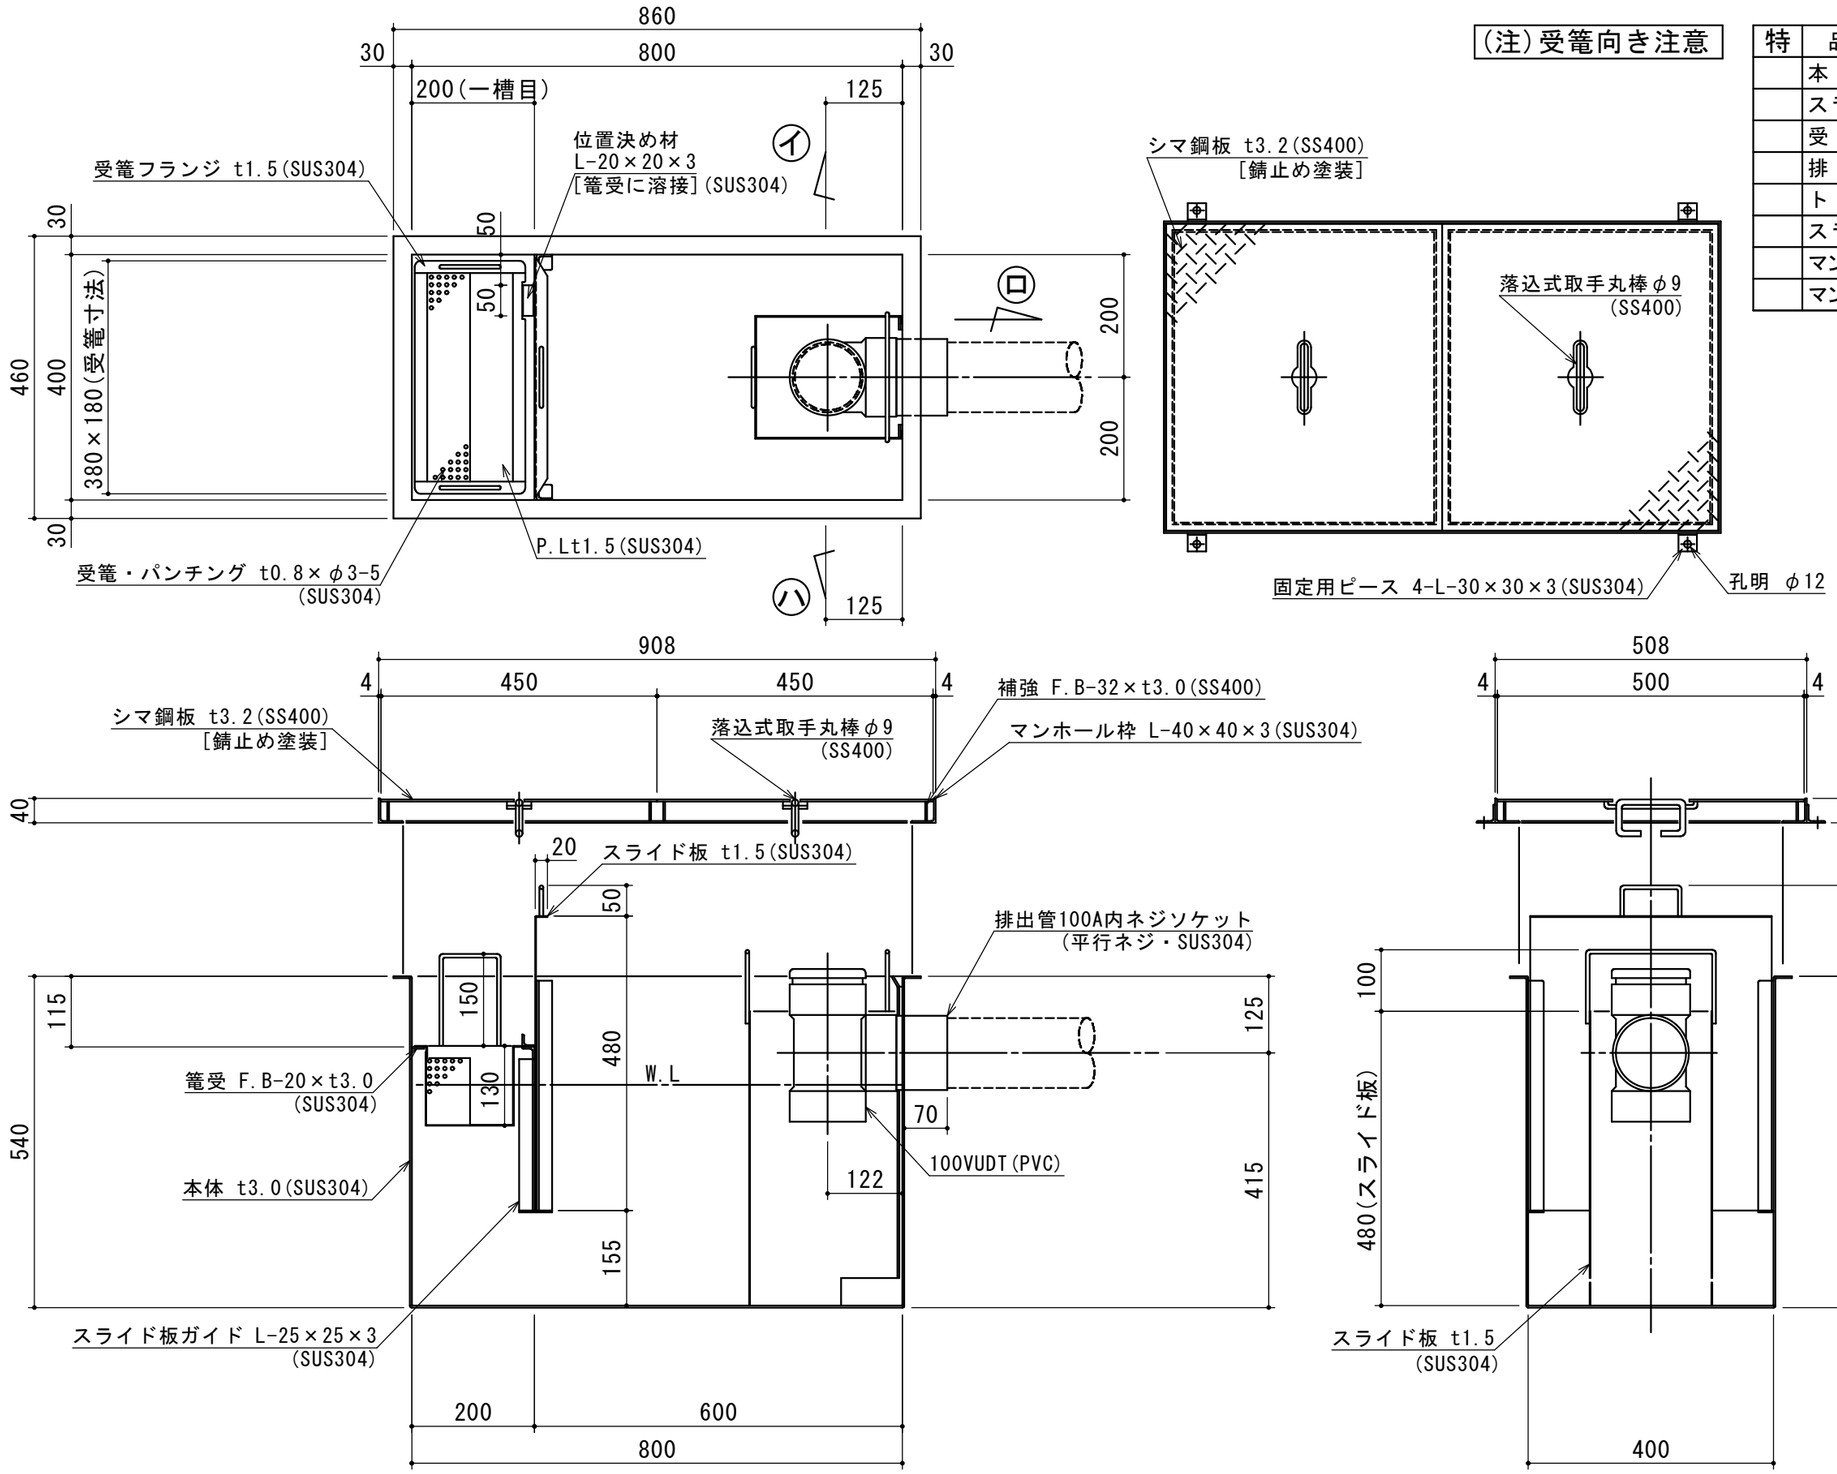

(注)受篭向き注意

特	品　名	材 質	サ　イ　ズ	個数
	本　体	(SUS304)	800L×400W×540H×t3.0	1
	スライド板	(SUS304)	390×480×t1.5	1
	受　篭	(SUS304)	180L×380W×t0.8×φ3-5	1
	排　出　管	(SUS304)	100A 内ネジソケット	1
	トラップ	(PVC)	100VUDT 掃除口	1
	スライド板	(SUS304)	240L×200W×480H×t1.5	1
	マンホール枠	(SUS304)	908L×508W　(L-40×40×3)	1
	マンホール蓋	(SS400)	450×500×t3.2	2

本体質量	56 kg
マンホール質量	21 kg
蓋1枚当り質量	8 kg
許容流入流量	120.0L/min
標準阻集グリース量	39.8 kg
認定番号	第22180号
排出管方向	○ 方向
納入台数	台

(注1) ㋑㋺㋩ は排出管方向を示す。
(注2)マンホール蓋は錆止め塗装とする。
(注3)マンホールは人荷重とする。

溶接部スプレー塗装処理

流入方向 ㊤㊦ は認定外

出図印
出図
技術部
照査

注記)	順	改訂日	改訂内容	製図
	4			
	3			
	2			
	1			

承認	検図	製図	担当者
横堀	小林	関	
作成年月日	2022.08.29		

宛先名	殿			工事名	
品名	SE式グリーストラップ			型式	SE120NS−US
図番	20−22	記号	NS-US120	縮尺	1/10

SHIMODA 下田エコテック株式会社