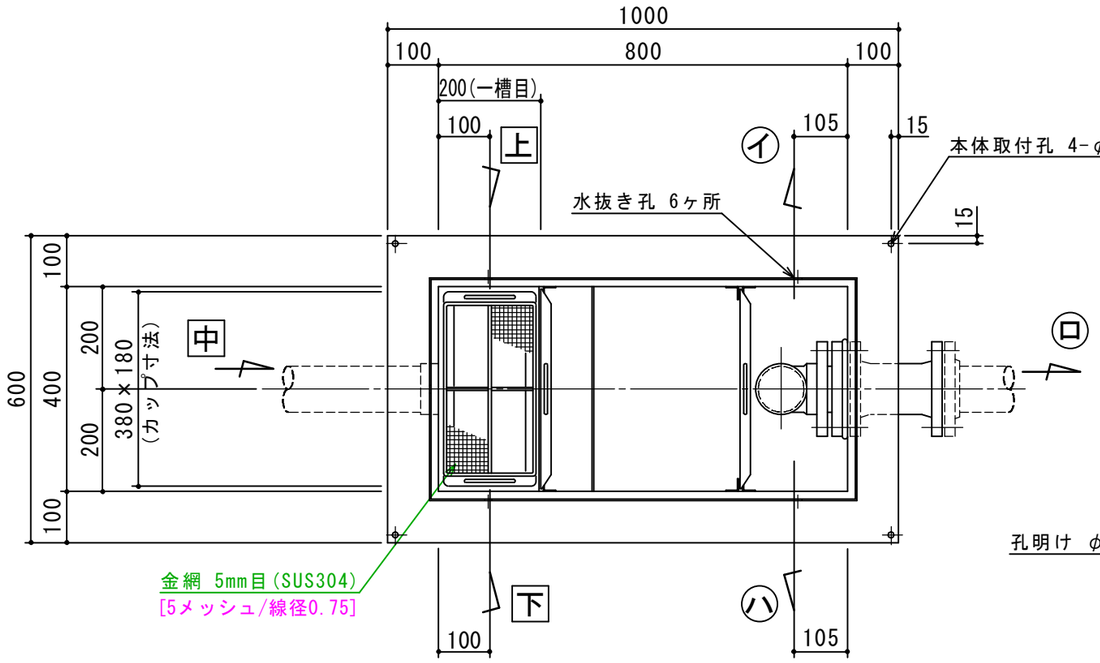

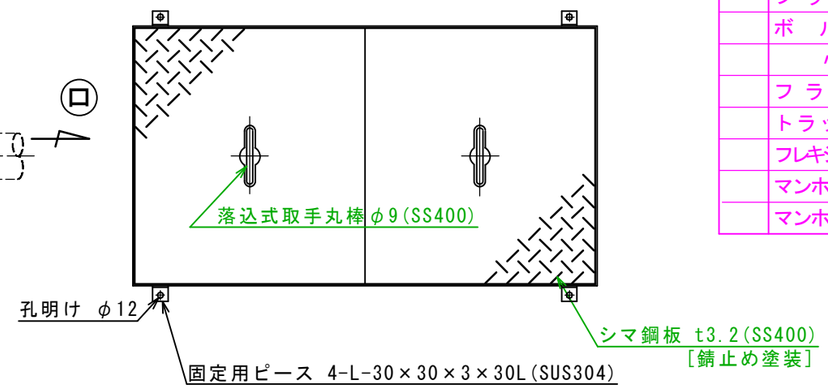

特	品　名	材 質	サ　イ　ズ	個数
	本　体	(SUS304)	800L×400W×760H×t3.0	1
	スライド板	(SUS304)	390×500×t1.5	2
	仕　切　板	(SUS304)	140×400×t2.0	1
	金　網	(SUS304)	340L×180W (金網5mm目 丸棒φ6)	1
	砂留カップ	(SUS304)	380L×180W×200H×t1.5	1
	流　入　管	(SUS304)	80A×35L 内ネジソケット	1
	フ ラ ン ジ	(SUS304)	80A×JIS10K	1
	ボ　ル　ト	(SUS304)	M16×70L (N･W付)	8
	〃	〃	M10×45L	4
	フ ラ ン ジ	(ＰＶＣ)	80A×JIS10K	1
	トラップ管	(ＰＶＣ)	75VUDTF(ﾌﾗﾝｼﾞ付) 掃除口	1
	フレキシブルJ	(ゴ ム)	80A×180L (JIS10K)	1
	マンホール枠	(SUS304)	908L×508W (L-40×40×3)	1
	マンホール蓋	(SS400)	450×500×t3.2	2

本　体　質　量	81 kg
マンホール質量	21 kg
蓋１枚当り質量	8 kg
本 体 実 容 量	110 L
許 容 流 入 流 量	82.5 L/min
許容オイル阻集量	5.5 L
許容土砂たい積量	22.0 L
流　入　管　方　向	□ 方向
排　出　管　方　向	○ 方向
納　入　台　数	台

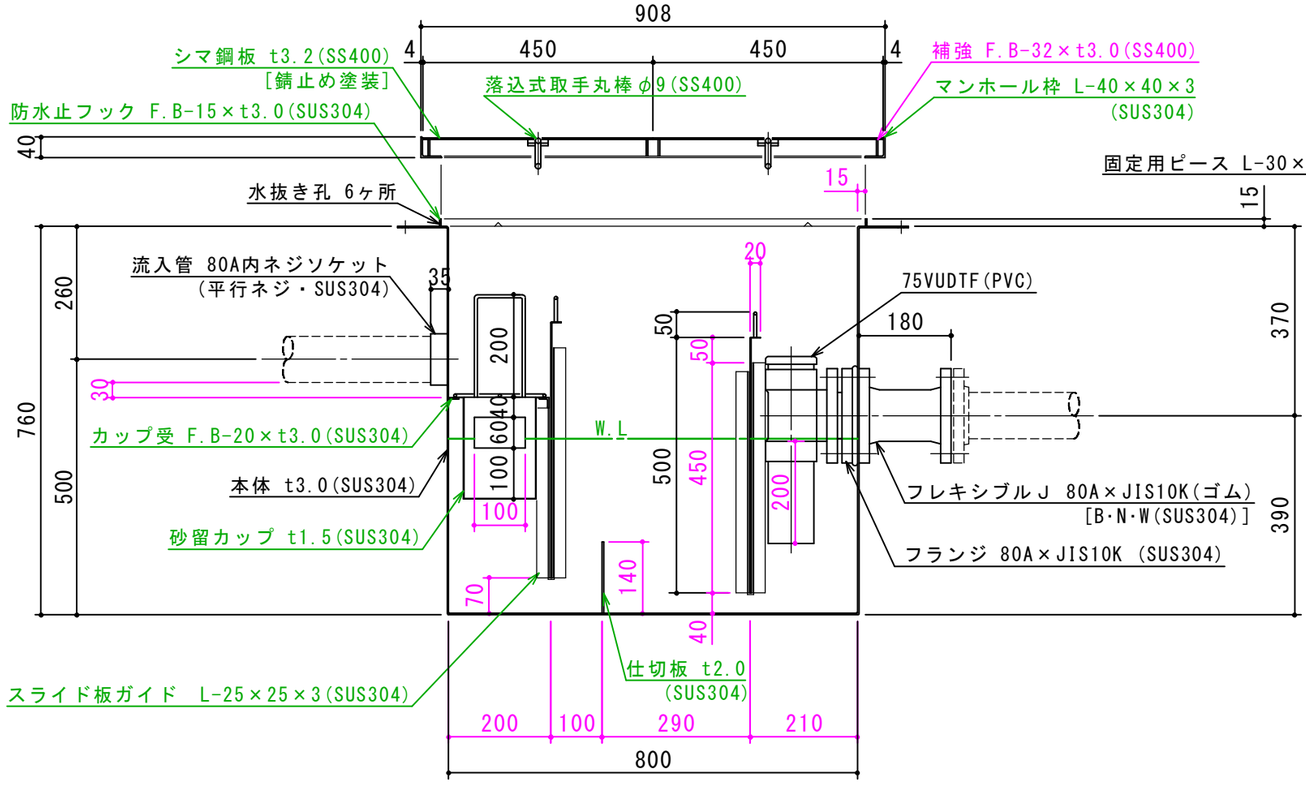

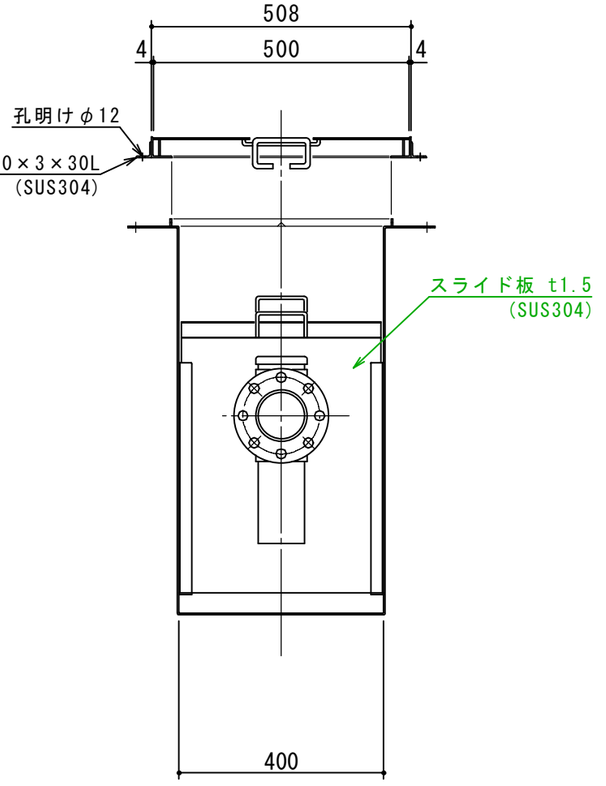

標準スラブ開口寸法	長　さ	幅
	９００	５００

(注)標準スラブ開口寸法の他に、流入管・排出管・口径を考慮し、開口してください。

(注1) 上 中 下 は流入管方向を示す。
(注2) イ ロ ハ は排出管方向を示す。
(注3)マンホール蓋は錆止め塗装とする。
(注4)マンホールは人荷重とする。

本体ツバ溶接部スプレー塗装不可

溶接部スプレー塗装処理

出図印
出図
技術部
照査

注記)	順	改訂日	改訂内容	製図
	4			
	3			
	2			
	1			

承認	検図	製図	担当者
横堀		池田	

作成年月日 2019.08.17

宛先名	殿	工事名	
品名	SK式ガソリントラップ	型式	SK－110GN－YB（フレキ型）
図番	20-19	記号	GNYB110F
縮尺	1/12		

SHIMODA 下田エコテック株式会社