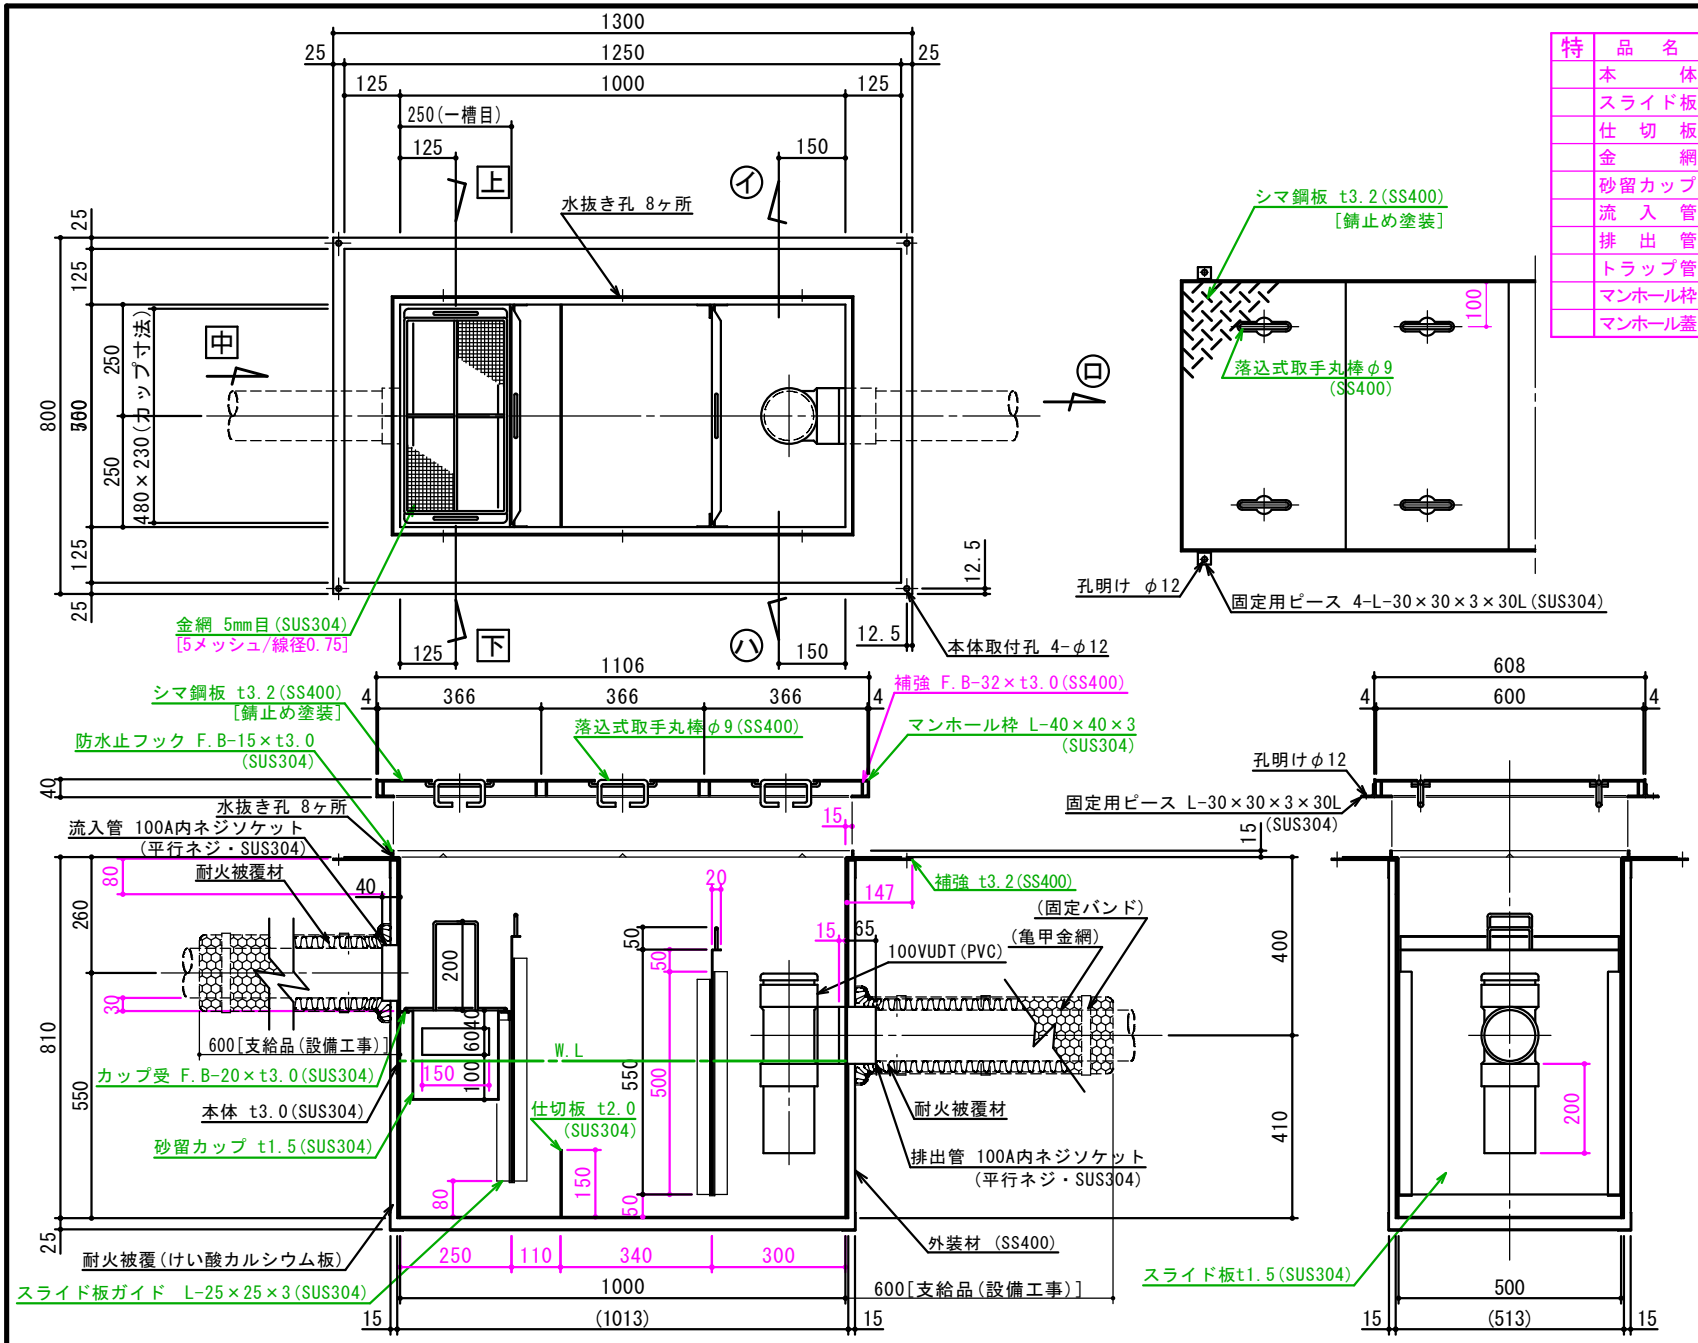

特	品名	材質	サイズ	個数
	本体	(SUS304)	1000L×500W×810H×t3.0	1
	スライド板	(SUS304)	490×550×t1.5	2
	仕切板	(SUS304)	150×500×t2.0	1
	金網	(SUS304)	440L×230W (金網5mm目 丸棒φ6)	1
	砂留カップ	(SUS304)	480L×230W×200H×t1.5	1
	流入管	(SUS304)	100A×40L 内ネジソケット	1
	排出管	(SUS304)	100A 内ネジソケット	1
	トラップ管	(PVC)	100VUDT 掃除口	1
	マンホール枠	(SUS304)	1106L×608W (L-40×40×3)	1
	マンホール蓋	(SS400)	366×600×t3.2	3

本体質量	144 kg
マンホール質量	30 kg
蓋一枚当り質量	8 kg
本体実容量	175 L
許容流入流量	131.2 L/min
許容オイル阻集量	8.7 L
許容土砂たい積量	35.1 L
耐火認定番号	PS060FL-1045
流入管方向	□ 方向
排出管方向	○ 方向
納入台数	台

標準スラブ開口寸法	長さ	幅
	1130	630

(注)標準スラブ開口寸法の他に、排出管の方向・口径を考慮し、開口してください。

(注1) 上 中 下 は流入管方向を示す。
(注2) イ ロ ハ は排出管方向を示す。
(注3)マンホール蓋は錆止め塗装とする。
(注4)マンホールは人荷重とする。

本体ツバ溶接部スプレー塗装不可

溶接部スプレー塗装処理

出図印
出図
技術部
照査

順	改訂日	改訂内容	製図
1	2012.02.01	耐火被覆 15mmに変更	

注記)

承認	検図	製図	担当者
横堀		池田	

作成年月日 2019.08.17

宛先名 殿

品名 SK式ガソリントラップ

図番 20-19

記号 GNYEB175S

縮尺 1/12

工事名

型式 SK-175GN-YEB (ソケット型)

SHIMODA 下田エコテック株式会社