
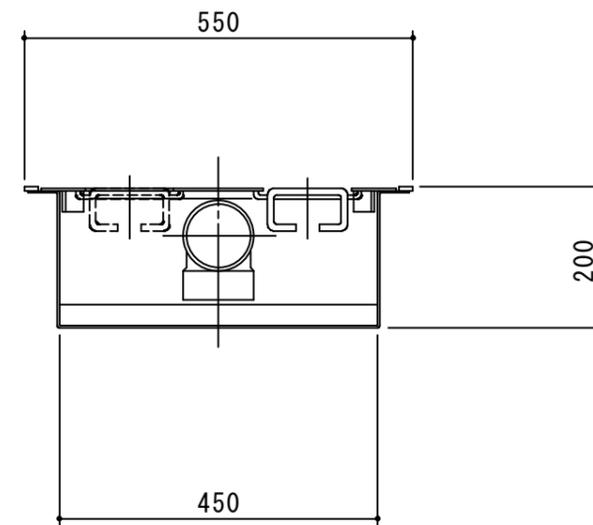


本体質量	30 kg
本体実容量	18 L
許容流入流量	13.5 L/min
標準阻集グリース量	4.25 kg
流入管方向	□ 方向
排出管方向	○ 方向
納入台数	台

(注1) 上 中 下 は流入管方向を示す。
 (注2) ① ② ③ は排出管方向を示す。
 (注3) マンホール蓋は錆止め塗装仕上とする。
 (注4) マンホールは人荷重とする。

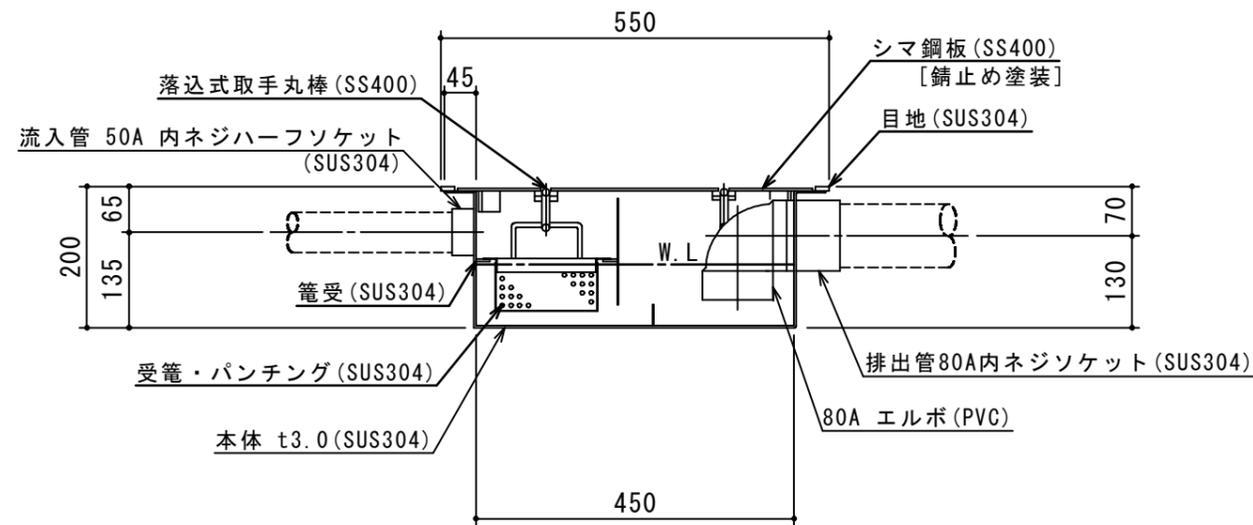

承認印	出図印
	出図 技術部 照査

注記)	△			検 図	設 計	製 図	担 当 者	宛先名	殿	工事名	
	△					横 堀		品 名	SK式厨房用トラップ柵	型 式	SK18S-ZDN-I
	△							図 番	20-13	記 号	ZDI018H
	順	改訂日	改訂内容	製 図	作成年月日	2013.06.01		縮尺	1/10	SHIMODA 下田エコテック株式会社	