

特	品名	材質	サイズ	個数
	本体	(SUS304)	450L x 450W x 500H x t2.0	1
	受籠	(SUS304)	440L x 440W x t0.8 x φ3-5	1
	排出管	(SUS304)	80A 内ネジソケット	1
	トラップ管	(PVC)	75VUDL	1
	受枠	(SUS304)	540L x 540W (MBN 15H用)	1
	グレーチング	(SUS304)	530L x 530W (SFG-M-4 15H-20P)	1

本体質量	27 kg
グレーチング蓋質量	8 kg
本体実容量	30 L
納入台数	台

標準スラブ開口寸法	長さ	幅
	510	510



(注) 標準スラブ開口寸法の外に、排出管の方向・口径を考慮し、開口してください。

(注1) グレーチング蓋はSUS製とする。
(注2) グレーチングは人荷重とする。

本体ツバ溶接部スプレー塗装不可

溶接部スプレー塗装処理

スラブ厚 150H用

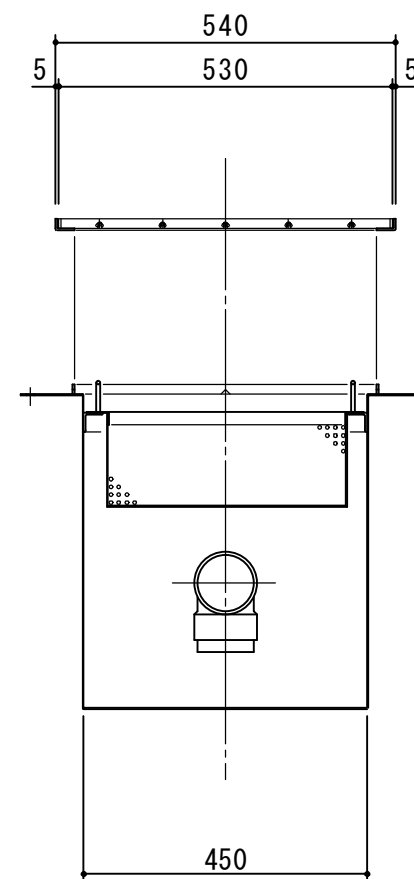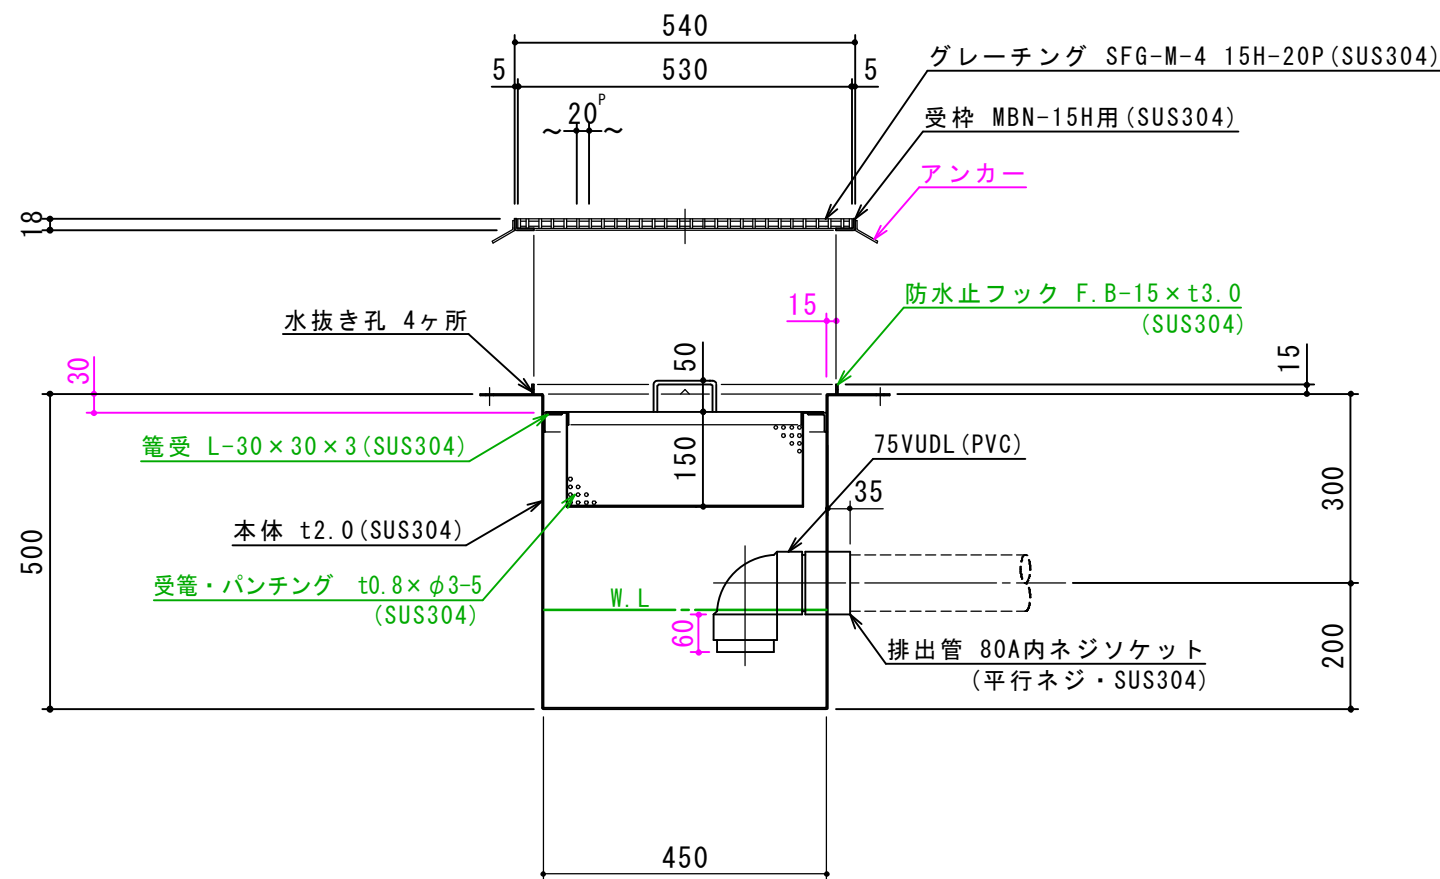

注記)	△				承認	検図	製図	担当者	宛先名	殿	工事名
	△				横堀	横堀	野田		品名	SK式厨房用排水柵	型式
	△								図番	20-19	記号
	順	改訂日	改訂内容	製図	作成年月日	2019.04.12		縮尺	1/12	SHIMODA 下田エコテック株式会社	
									記号	MN045S	