


| 特 | 品名     | 材質       | サイズ                     | 個数 |
|---|--------|----------|-------------------------|----|
|   | 本体     | (SUS304) | 1600L×800W×850H×t3.0    | 1  |
|   | スライド板  | (SUS304) | 790×650×t1.5            | 3  |
|   | 仕切板    | (SUS304) | 150×800×t2.0            | 1  |
|   | "      | "        | 130×800×t2.0            | 1  |
|   | 金網     | (SUS304) | 710L×280W (金網5mm目 丸棒φ6) | 1  |
|   | 砂留カップ  | (SUS304) | 780L×280W×200H×t1.5     | 1  |
|   | 流入管    | (SUS304) | 125A×45L 内ネジソケット        | 1  |
|   | 排出管    | (SUS304) | 125A 内ネジソケット            | 1  |
|   | トラップ管  | (PVC)    | 125VUDT 掃除口             | 1  |
|   | マンホール枠 | (SUS304) | 1726L×928W (L-50×50×4)  | 1  |
|   | マンホール蓋 | (SS400)  | 429×918×t4.5            | 4  |

|          |              |
|----------|--------------|
| 本体質量     | 258 kg       |
| マンホール質量  | 97 kg        |
| 蓋一枚当り質量  | 20 kg        |
| 本体実容量    | 500 L        |
| 許容流入流量   | 375.0 L/min  |
| 許容オイル阻集量 | 25.0 L       |
| 許容土砂たい積量 | 100.4 L      |
| 耐火認定番号   | PS060FL-1045 |
| 流入管方向    | □ 方向         |
| 排出管方向    | ○ 方向         |
| 納入台数     | 台            |

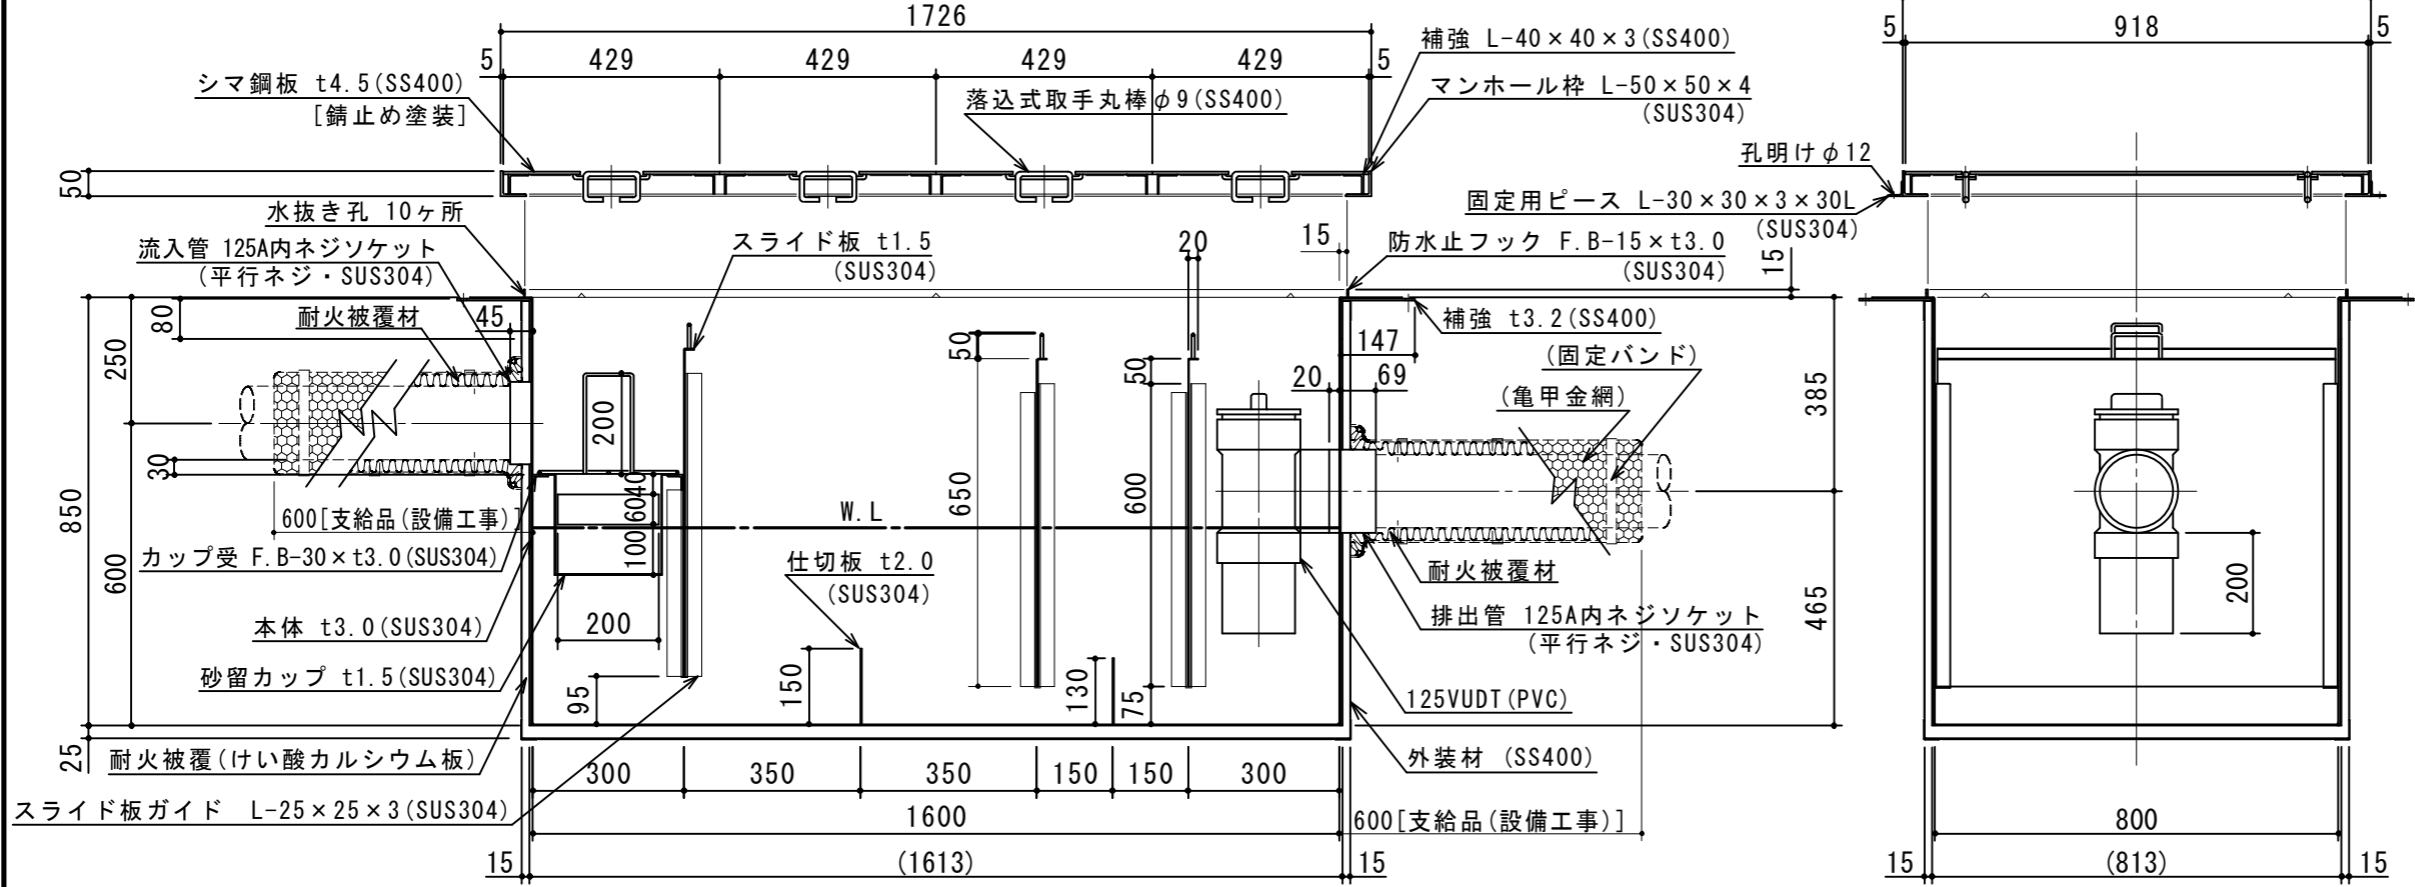


| 標準スラブ開口寸法 | 長さ   | 幅   |
|-----------|------|-----|
|           | 1730 | 930 |

(注) 標準スラブ開口寸法の外に、排出管の方向・口径を考慮し、開口してください。

- (注1) 中 下 は流入管方向を示す。
- (注2) 上 左 右 は排出管方向を示す。
- (注3) マンホール蓋は錆止め塗装とする。
- (注4) マンホールは人荷重とする。

本体ツバ溶接部スプレー塗装不可  
溶接部スプレー塗装処理

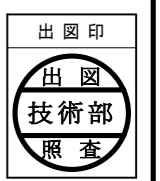

|     |   |            |              |       |            |    |       |     |            |                     |                      |
|-----|---|------------|--------------|-------|------------|----|-------|-----|------------|---------------------|----------------------|
| 注記) | △ |            |              | 承認    | 検図         | 製図 | 担当者   | 宛先名 | 殿          | 工事名                 |                      |
|     | △ |            |              | 横堀    |            | 池田 |       | 品名  | SK式ガソリトラップ | 型式                  | SK-500GN-YEB (ソケット型) |
|     | △ | 2012.02.01 | 耐火被覆 15mmに変更 | 作成年月日 | 2019.09.20 | 図番 | 20-19 | 記号  | GN YEB500S | 縮尺                  | 1/15                 |
|     | 順 | 改訂日        | 改訂内容         | 製図    |            |    |       |     |            | SHIMODA 下田エコテック株式会社 |                      |