
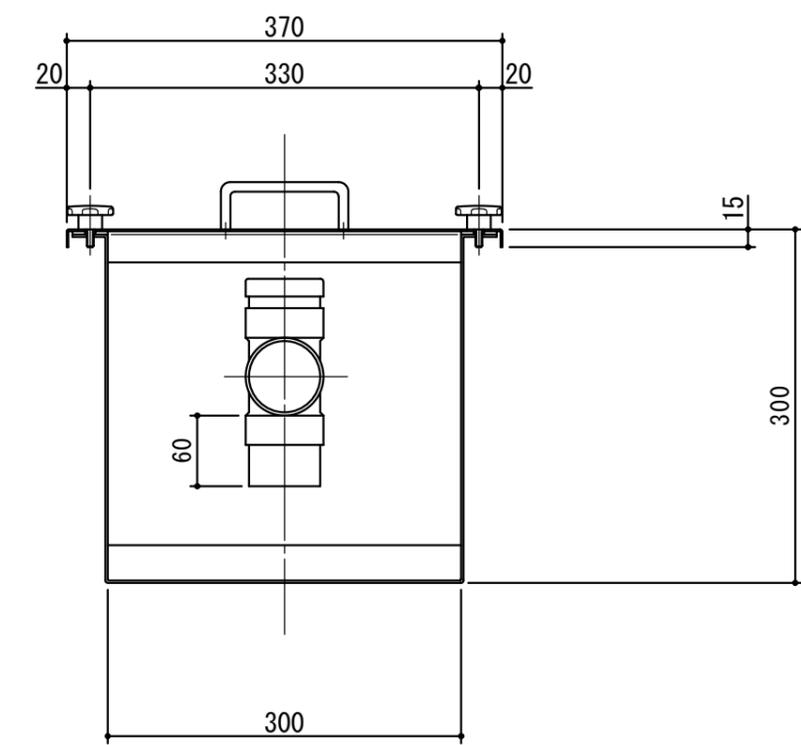


特	品名	材質	サイズ	個数
	本体	(SUS304)	500L × 300W × 300H × t2.0	1
	仕切板	(SUS304)	240 × 300 × t2.0	2
	"	"	50 × 300 × t2.0	1
	金網	(SUS304)	240L × 160W (金網2mm目 丸棒φ6)	1
	カップ	(SUS304)	280L × 150W × 100H × t1.5	1
	流入管	(SUS304)	50A 内ネジハーフソケット	1
	排出管	(SUS304)	50A 内ネジソケット	1
	トラップ管	(PVC)	50VUDT 掃除口	1
	フタ	(SUS304)	570L × 370W × t1.5	1
	ノブボルト	(SUS304)	M6 × 15L	6

本体質量	18 kg
本体実容量	20 L
流入管方向	㊦ 方向
排出管方向	㊧ 方向
納入台数	台

(注1) ㊦ ㊧ ㊨ は流入管方向を示す。  
 (注2) ㊩ ㊪ ㊫ は排出管方向を示す。

ヘアライン仕上げ

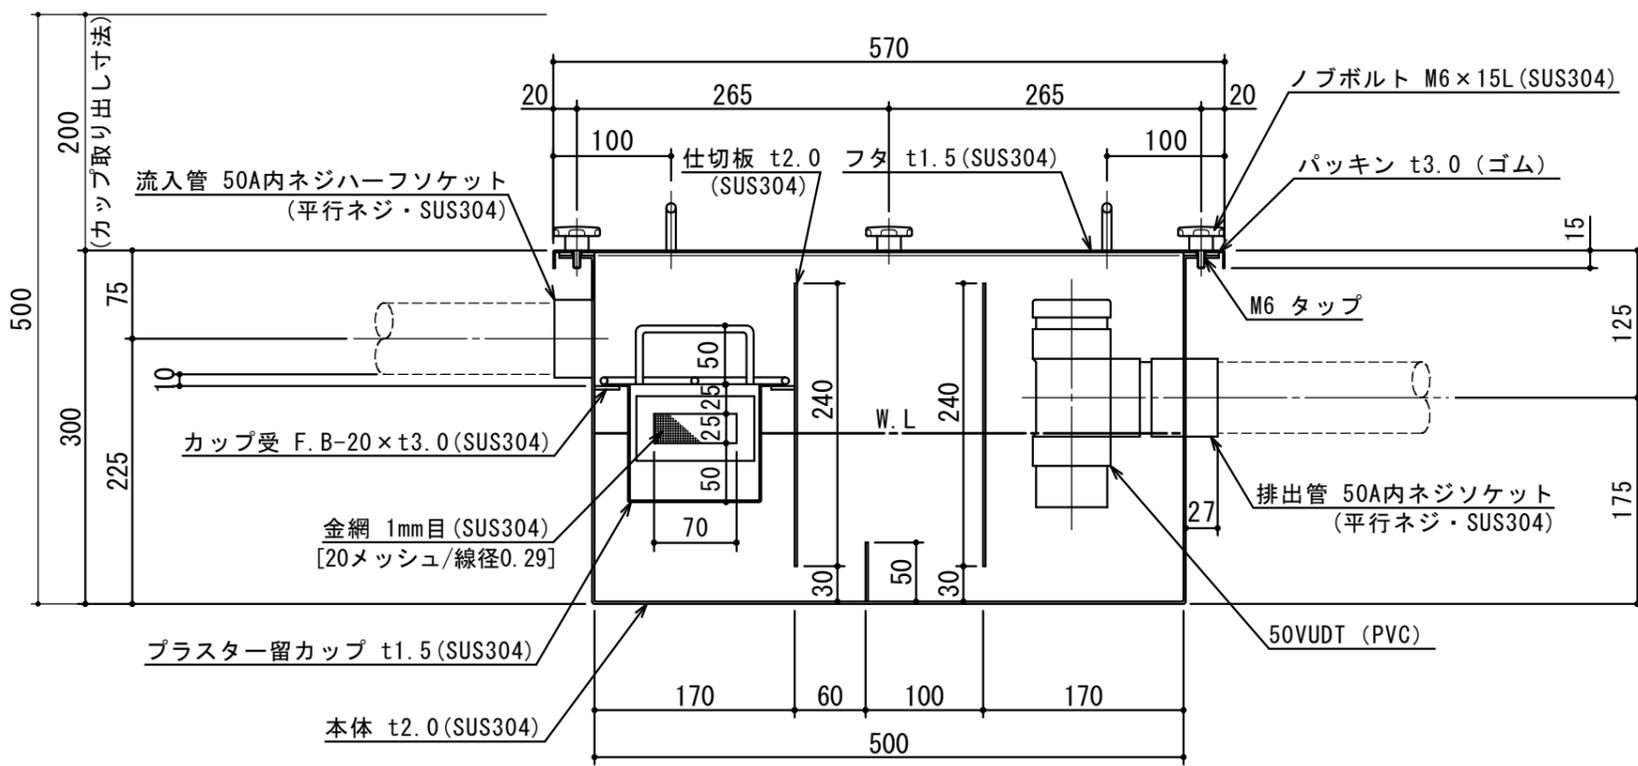

注記)	△				承認	検図	製図	担当者	宛先名	殿	工事名		
	△				横堀		関		品名	SK式プラスタートラップ	型式	SK-50P-F(N)	
	△				製成年月日	2019.05.20		図番	20-19	記号	50PFN	縮尺	1/6
	△	順	改訂日	改訂内容	製図	SHIMODA 下田エコテック株式会社							