
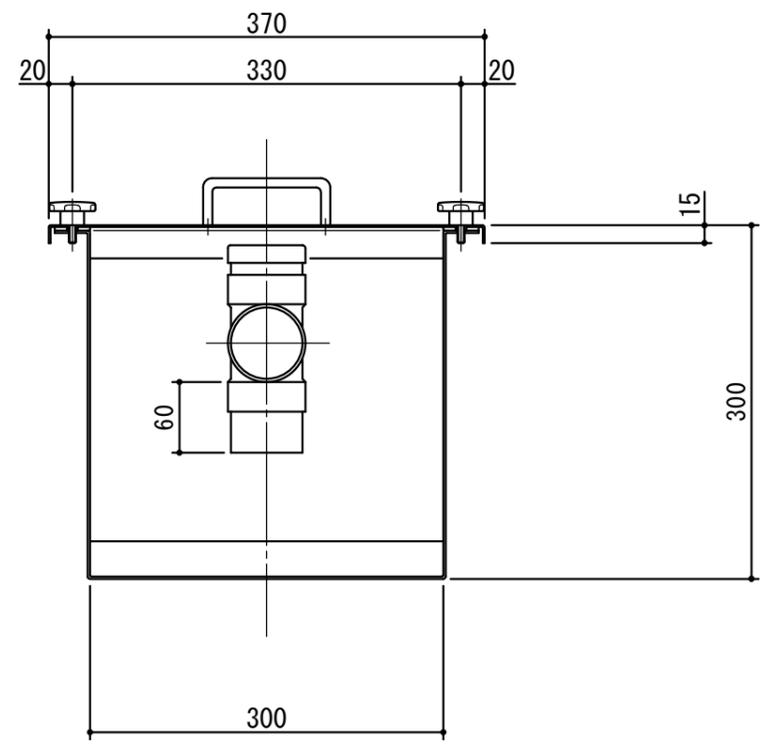


特	品名	材質	サイズ	個数
	本体	(SUS304)	600L×300W×300H×t2.0	1
	仕切板	(SUS304)	240×300×t2.0	2
	"	"	50×300×t2.0	1
	金網	(SUS304)	240L×160W (金網2mm目 丸棒φ6)	1
	カップ	(SUS304)	280L×150W×100H×t1.5	1
	流入管	(SUS304)	50A 内ネジーフソケット	1
	排出管	(SUS304)	50A 内ネジソケット	1
	トラップ管	(PVC)	50VUDT 掃除口	1
	フタ	(SUS304)	670L×370W×t1.5	1
	ノブボルト	(SUS304)	M6×15L	6

本体質量	20 kg
本体実容量	30 L
流入管方向	□ 方向
排出管方向	○ 方向
納入台数	台

(注1) □ 田 下 は流入管方向を示す。
 (注2) ① ② ③ は排出管方向を示す。

ヘアライン仕上げ

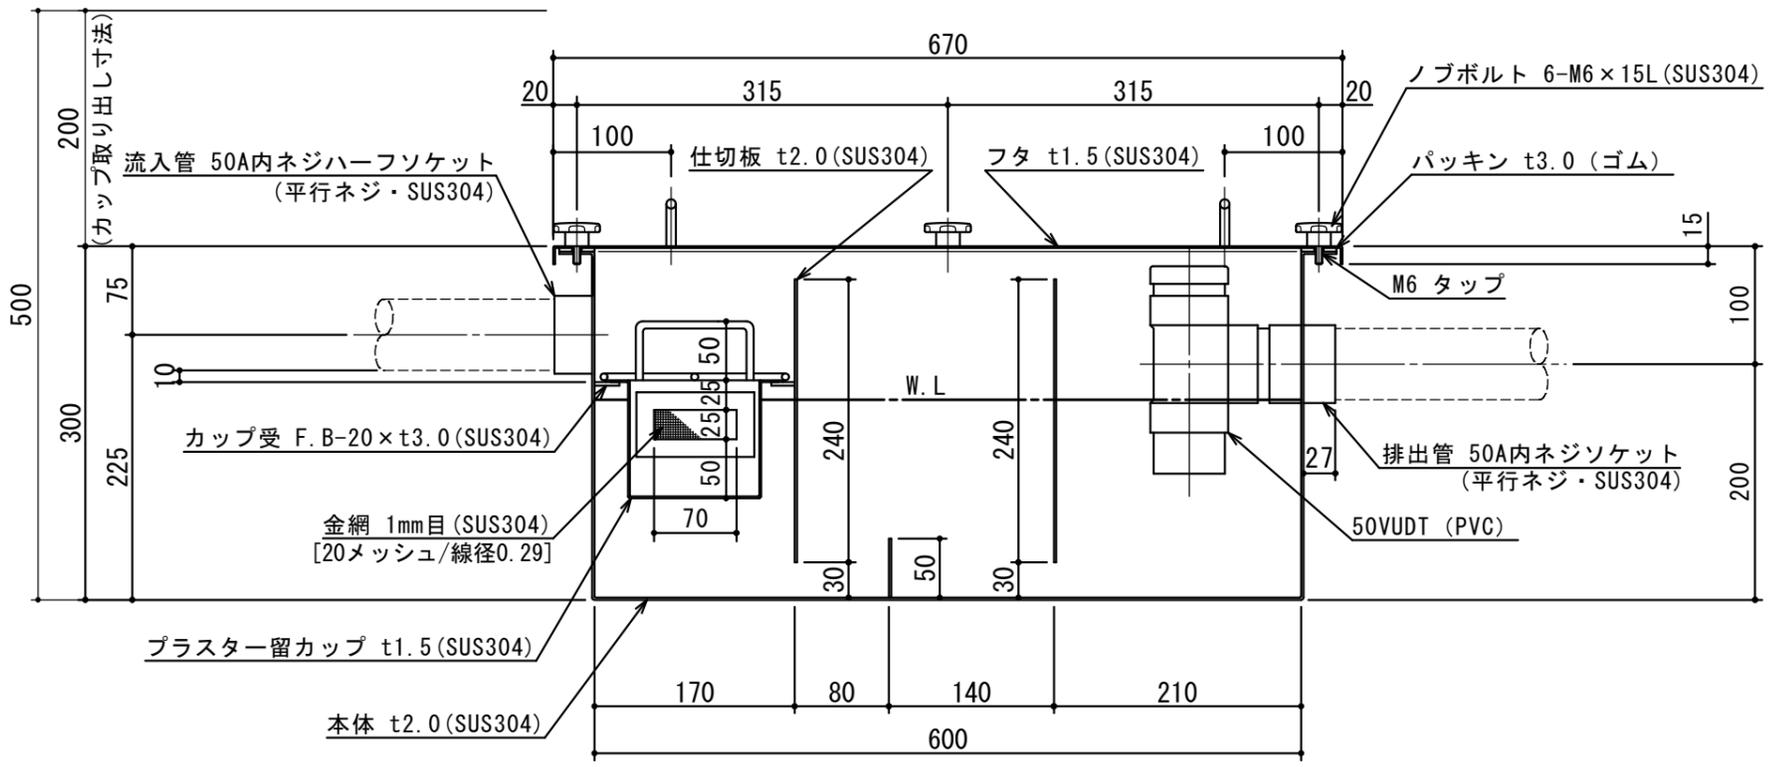

注記)	△				承認	検図	製図	担当者	宛先名	殿	工事名
	△				横堀		関		品名	SK式プラスタートラップ	型式
	△								図番	20-19	記号
	△				作成年月日	2019.05.20			縮尺	1/6	SHIMODA 下田エコテック株式会社
	順	改訂日		改訂内容	製図						