


品名	材質	サイズ	個数
本体	(SUS304)	350L x 350W x 330H x t1.5	1
受籠	(SUS304)	380L x 380W x 30H x t0.8 x φ3-5	1
流入管	(SUS304)	80A x 100L パイプ	1
メタルシール	(SUS304)	80A	1
フランジ	(SUS304)	80A x JIS5K	1
トラップ	(SUS304)	φ140 x 80H x t1.0	1
フタ	(SUS304)	450L x 450W (SFG-M-4 15H-20P)	1

本体質量	17 kg
フタ1枚当り質量	6 kg
納入台数	台

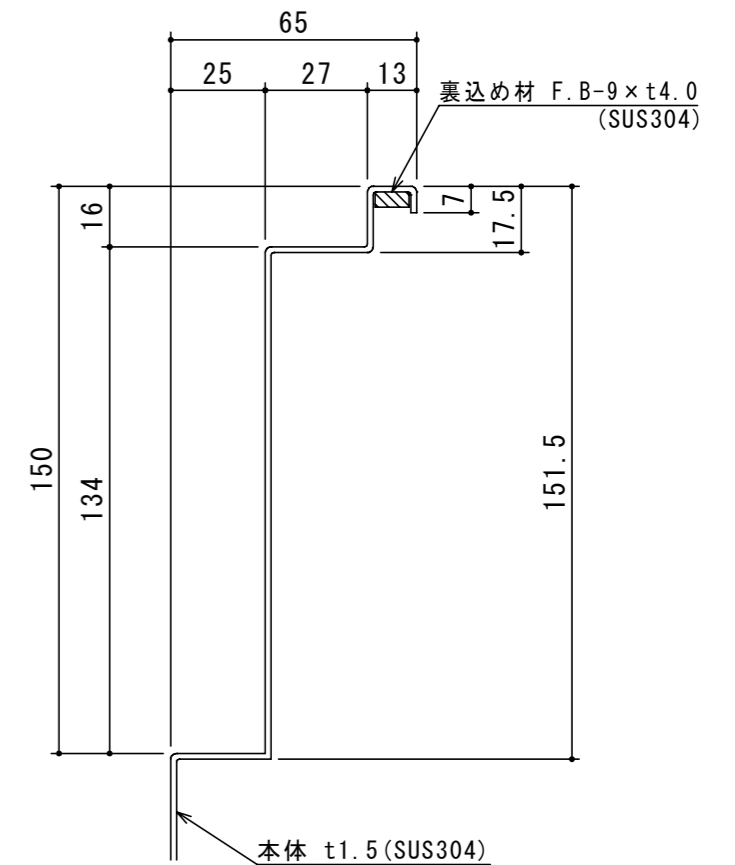

A-A 断面図 S=1:2



注記)	△				承認	検図	製図	担当者	宛先名	殿	工事名	
	△				横堀		関		品名	SK式ステンレス製ハセップ樹	型式	SK-35SHC-H
	△								図番	20-19	記号	SHC035H
	△				製図	作成年月日	2019.08.02		縮尺	1/8	SHIMODA 下田エコテック株式会社	
		順	改訂日			改訂内容						