品　名	材 質	サ　イ　ズ	個数
本　体	(SUS304)	φ400×201H×t1.5	1
受　篭	(SUS304)	φ430×30H×t0.8×φ3-5	1
メタルシール	(SUS304)	80A	1
パ イ プ	(SUS304)	80A×73.8L	1
フ ラ ン ジ	(SUS304)	80A×JIS5K	1
溶 接 管	(SUS304)	80A 90° ショートエルボ	1
ト ラ ッ プ	(SUS304)	φ140×80H×t1.0	1
フ　タ	(SUS304)	φ500　(SFG-M-4 15H-20P)	1

本 体 質 量	14 kg
フタ1枚当り質量	7 kg
納 入 台 数	台

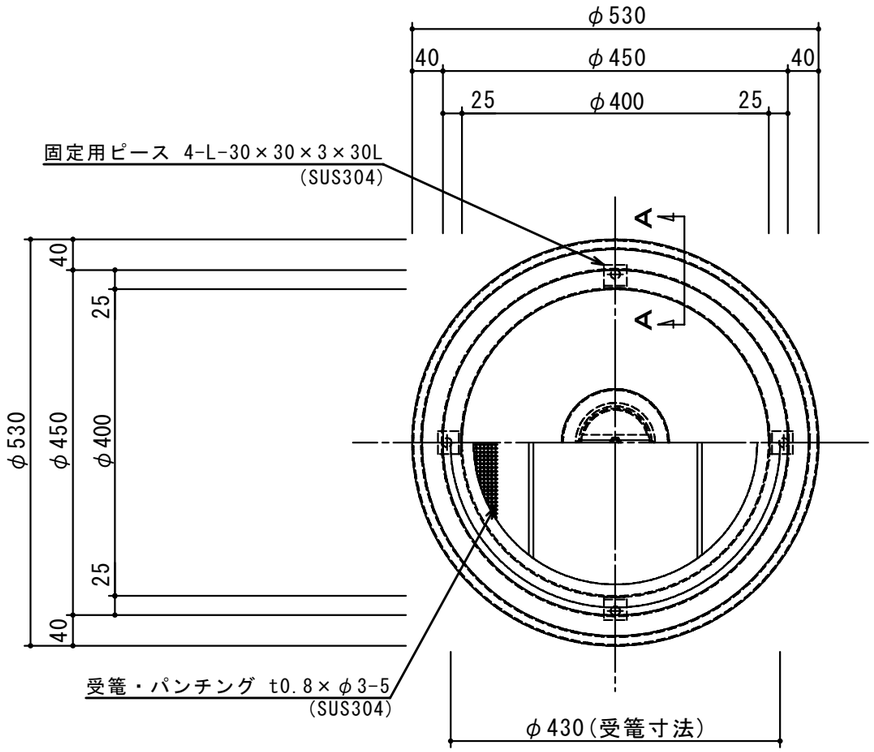

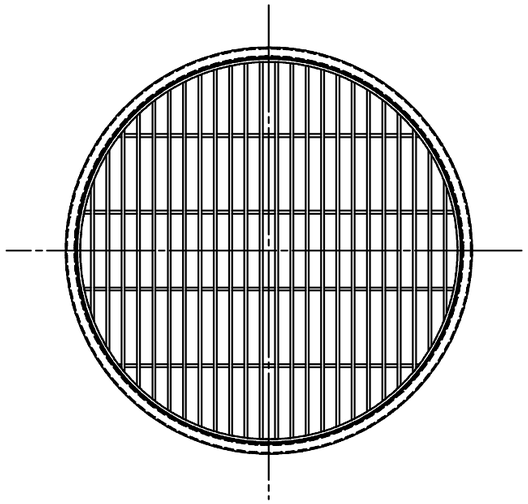

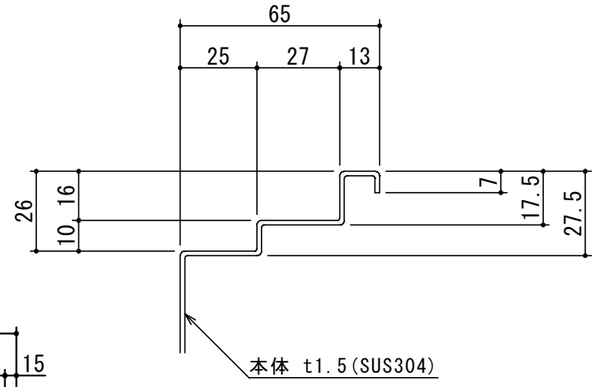

A-A 断面図　S=1:2

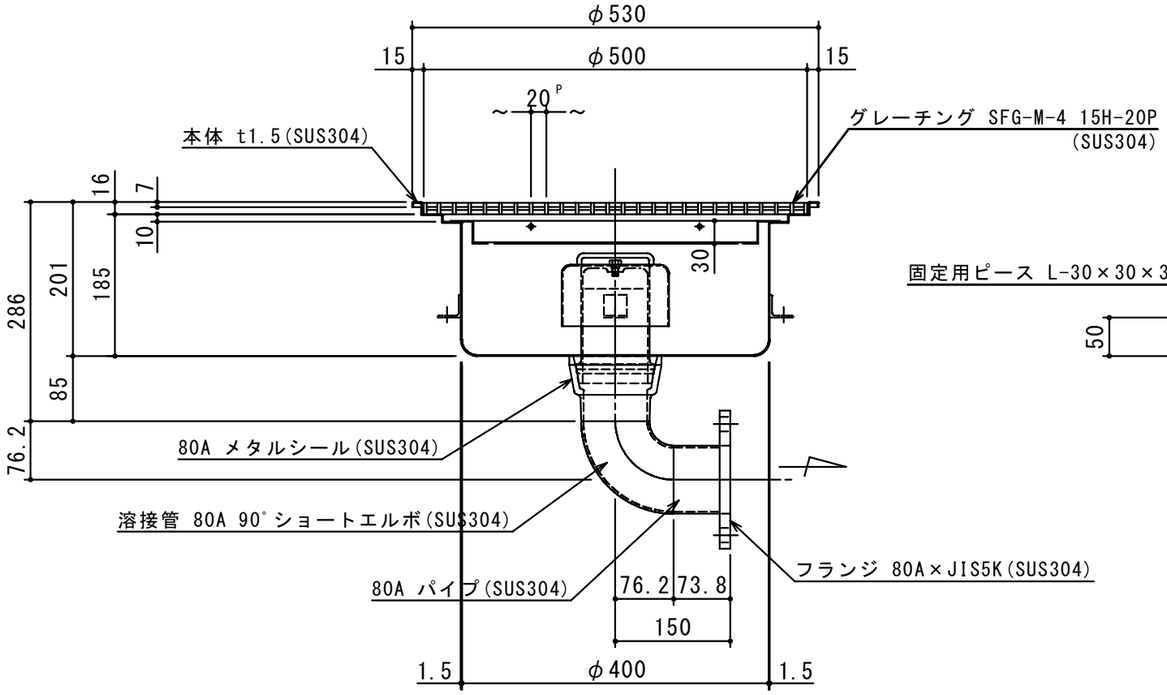

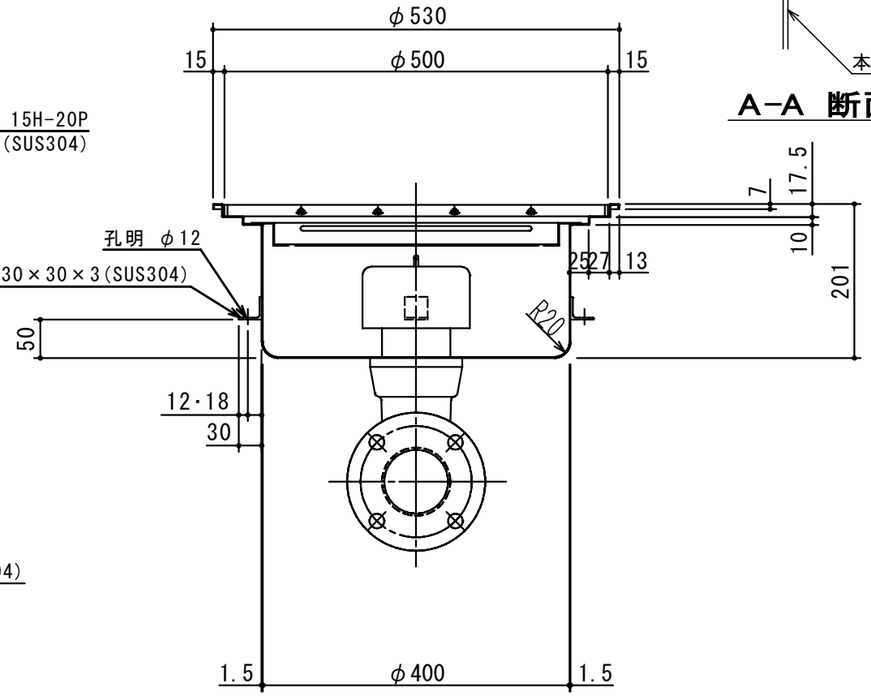

出図印
出図
技術部
照査

注記)	順	改訂日	改訂内容	製図
	④			
	③			
	②			
	①			

承認	検図	製図	担当者
横堀		関	

作成年月日 2019.10.09

宛先名	殿		工事名		
品名	SK式ステンレス製ハセップ桝		型式	SK−40RHA−H	
図番	20−19	記号 RHA040H	縮尺 1/8	SHIMODA	下田エコテック株式会社