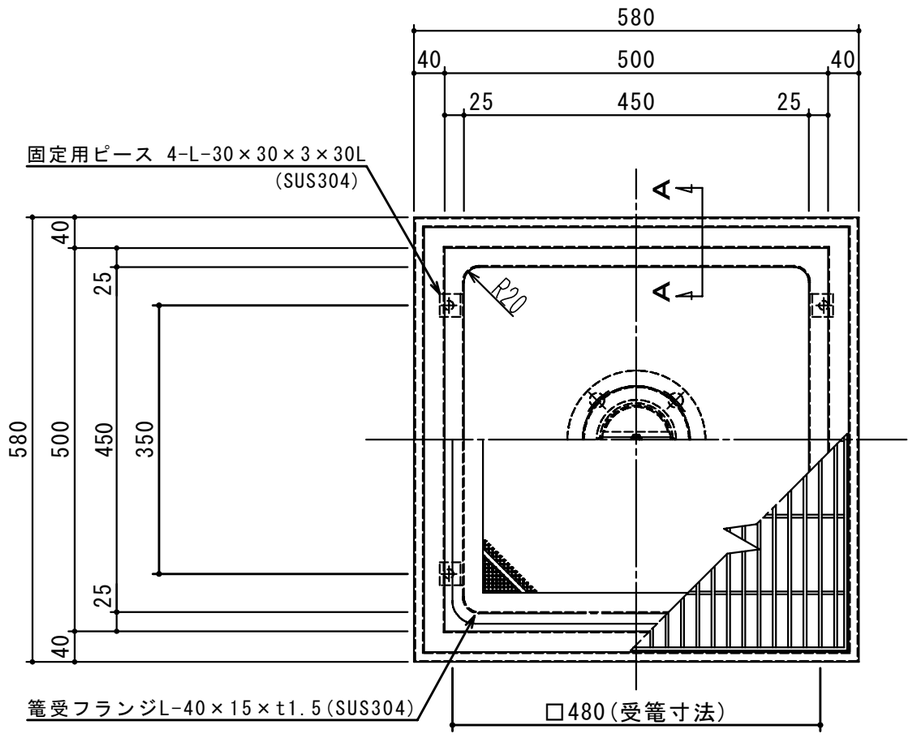

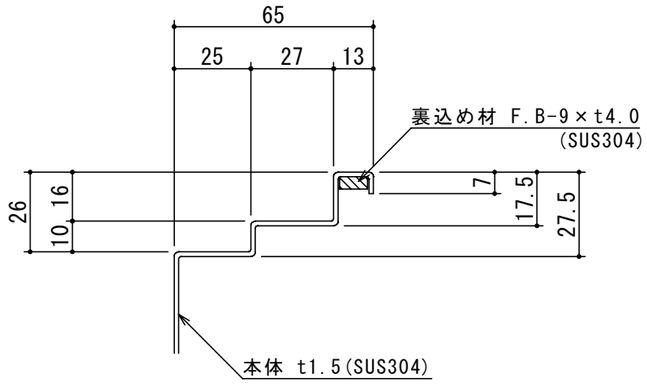

A-A 断面図 S=1:2

品　名	材 質	サ　イ　ズ	個数
本　体	(SUS304)	450L×450W×201H×t1.5	1
受　竜	(SUS304)	480L×480W×30H×t0.8×φ3-5	1
メタルシール	(SUS304)	80A	1
フランジ	(SUS304)	80A×JIS5K	1
トラップ	(SUS304)	φ140×80H×t1.0	1
フ　タ	(SUS304)	550L×550W(SFG-M-4 15H-20P)	1

本体質量	16 kg
フタ1枚当り質量	9 kg
納入台数	台

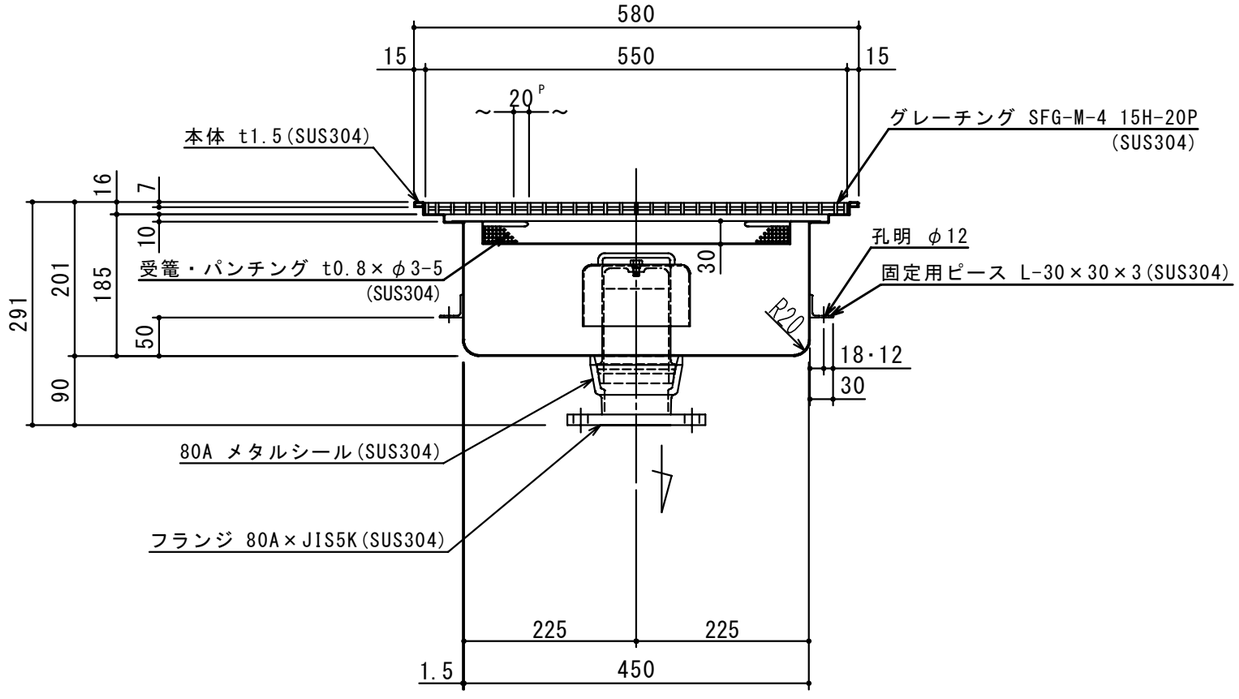

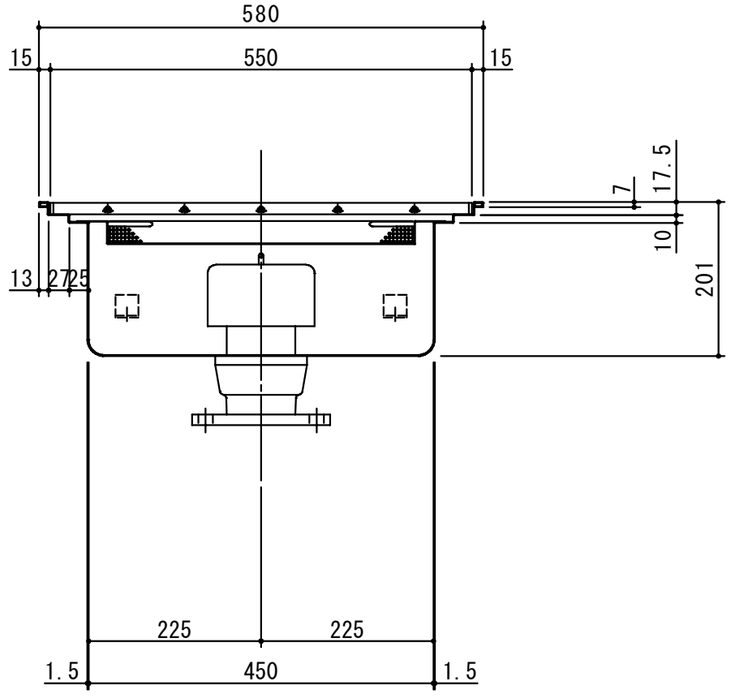

出図印
出図
技術部
照査

注記)	順	改訂日	改訂内容	製図
	④			
	③			
	②			
	①			

承認	検図	製図	担当者
横堀		関	

作成年月日 2019.07.31

宛先名	殿		工事名		
品名	SK式ステンレス製ハセップ桝		型式	SK－45SHA－V	
図番	20-19	記号 SHA045V	縮尺 1/8	SHIMODA	下田エコテック株式会社