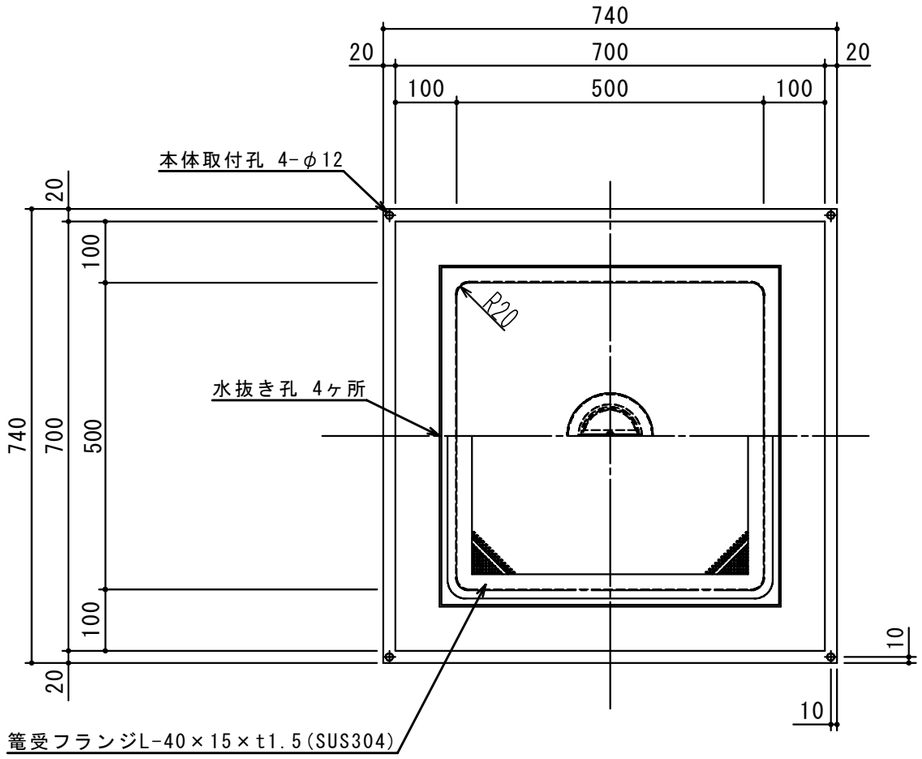

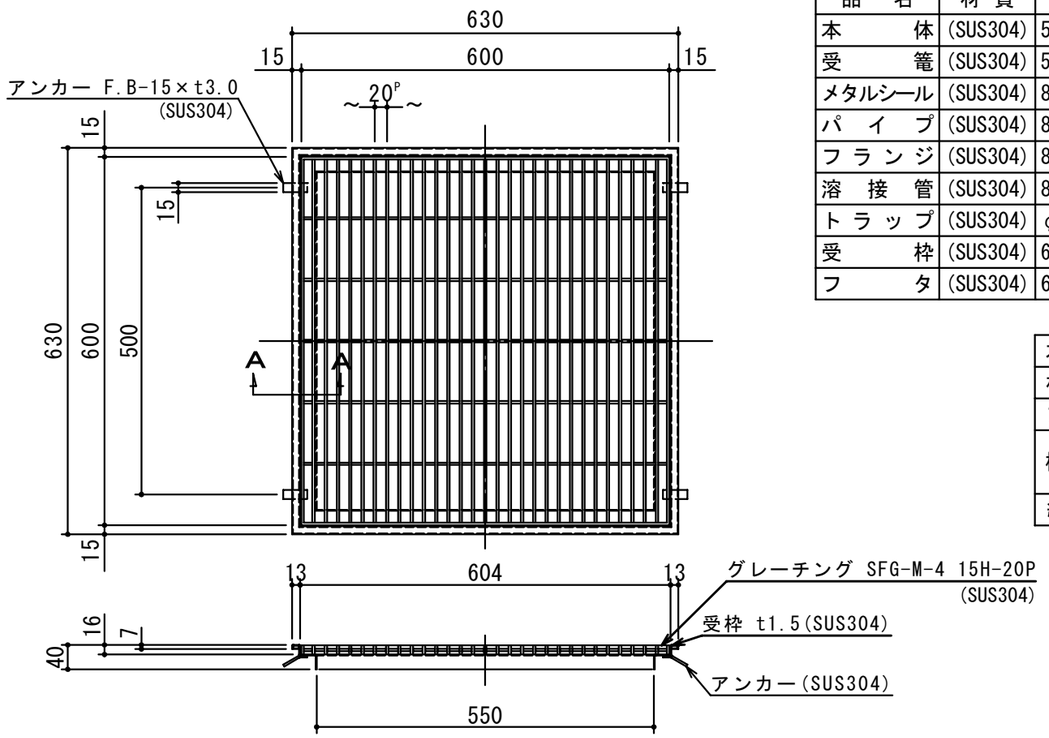

品　名	材 質	サ　イ　ズ	個数
本　体	(SUS304)	500L×500W×180H×t1.5	1
受　篭	(SUS304)	530L×530W×30H×t0.8×φ3-5	1
メタルシール	(SUS304)	80A	1
パ イ プ	(SUS304)	80A×73.8L	1
フ ラ ン ジ	(SUS304)	80A×JIS5K	1
溶 接 管	(SUS304)	80A 90° ショートエルボ	1
ト ラ ッ プ	(SUS304)	φ140×80H×t1.0	1
受　枠	(SUS304)	630L×630W×t1.5	1
フ　タ	(SUS304)	600L×600W (SFG-M-4 15H-20P)	1

本 体 質 量	26 kg
枠　質　量	4 kg
フタ1枚当り質量	10 kg
標準スラブ開口寸法	長さ 560 mm
	幅 560 mm
納 入 台 数	台

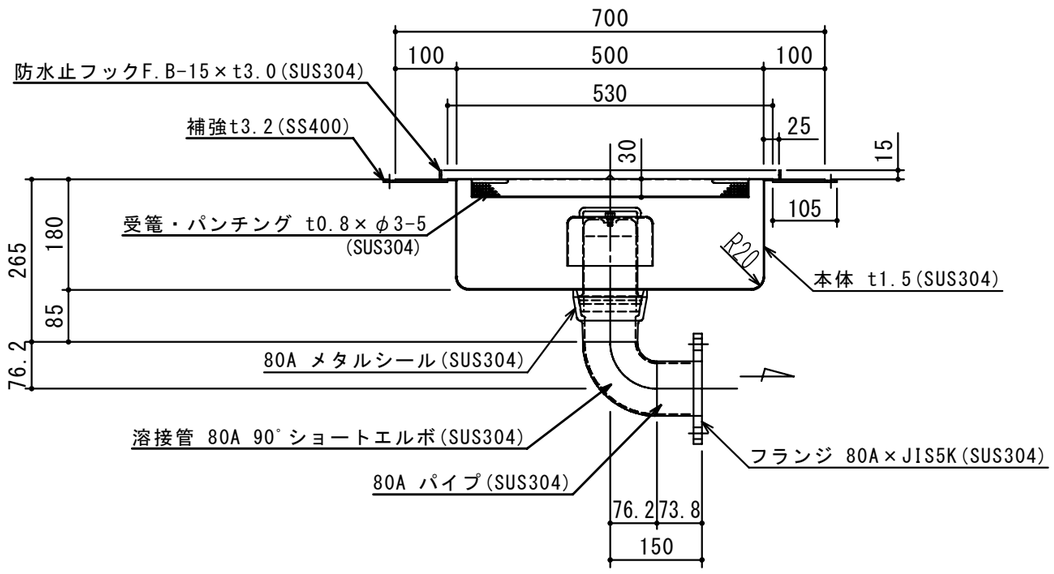

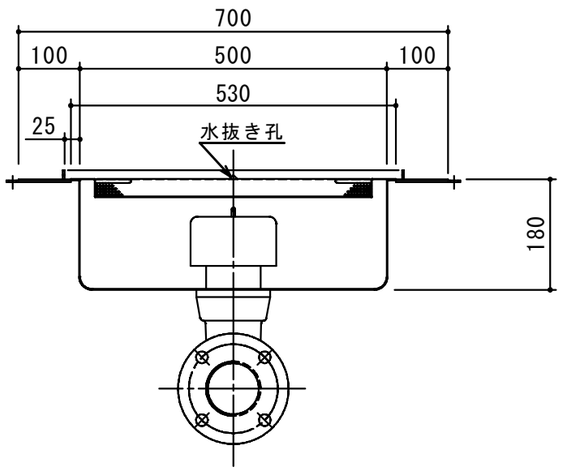

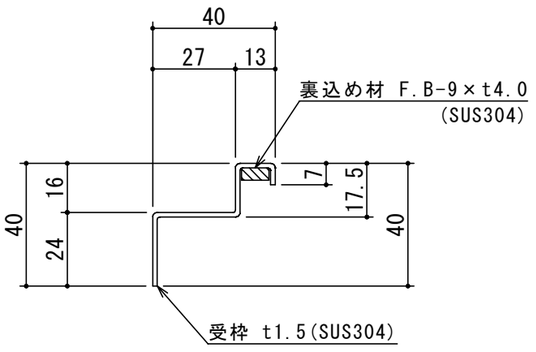

A-A 断面図　S=1 :2

出図印
出図
技術部
照査

注記)	順	改訂日	改訂内容	製図	承認	検図	製図	担当者	宛先名	殿	工事名	
	⚠4				横堀		関		品名	SK式ステンレス製ハセップ桝	型式	SK−50SHB−H
	⚠3				作成年月日	2019.08.02			図番	20−19	記号	SHB050H
	⚠2										縮尺	1/10
	⚠1											

SHIMODA 下田エコテック株式会社