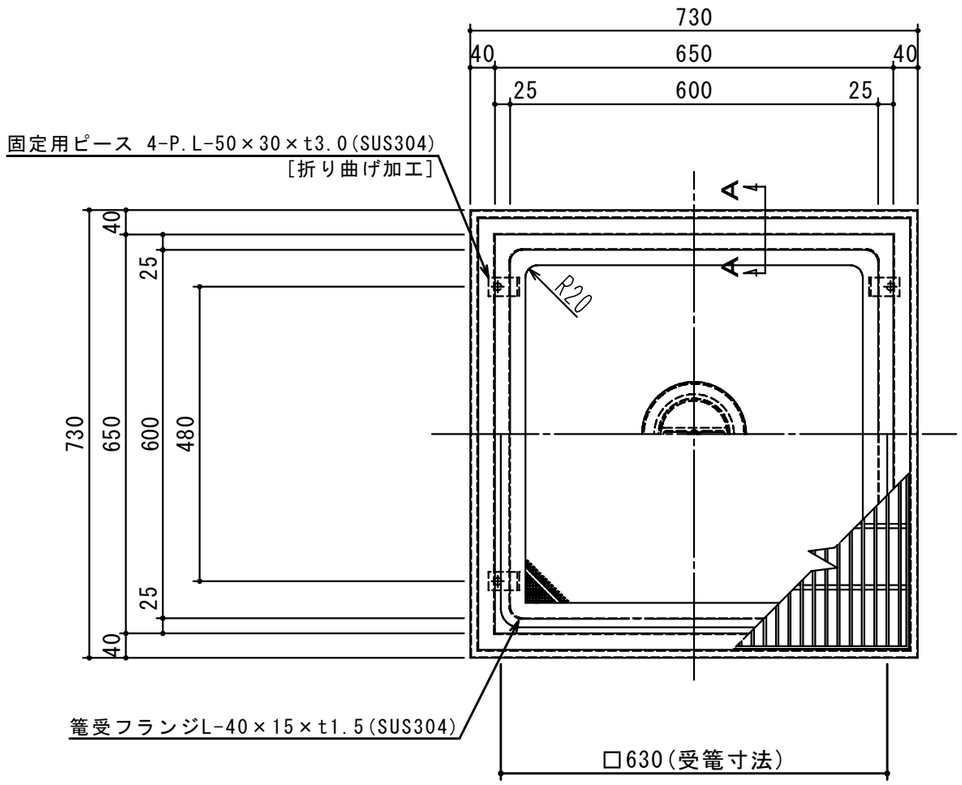

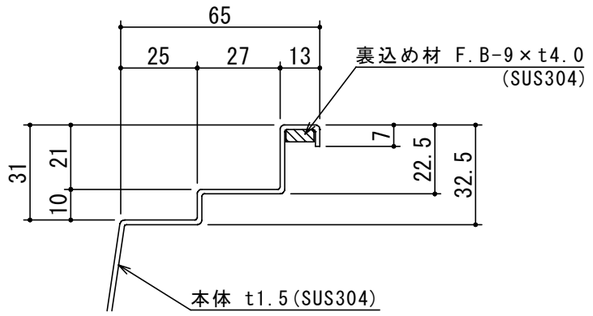

A-A 断面図　S=1 :2

品　名	材 質	サ　イ　ズ	個数
本　体	(SUS304)	600L×600W×201H×t1.5	1
受　篭	(SUS304)	630L×630W×30H×t0.8×φ3-5	1
メタルシール	(SUS304)	100A	1
パ イ プ	(SUS304)	100A×48.4L	1
フ ラ ン ジ	(SUS304)	100A×JIS5K	1
溶 接 管	(SUS304)	100A 90° ショートエルボ	1
ト ラ ッ プ	(SUS304)	φ170×80H×t1.0	1
フ　タ	(SUS304)	349L×700W (SFG-4 20H-20P)	2

本 体 質 量	24 kg
フタ1枚当り質量	9 kg
納 入 台 数	台

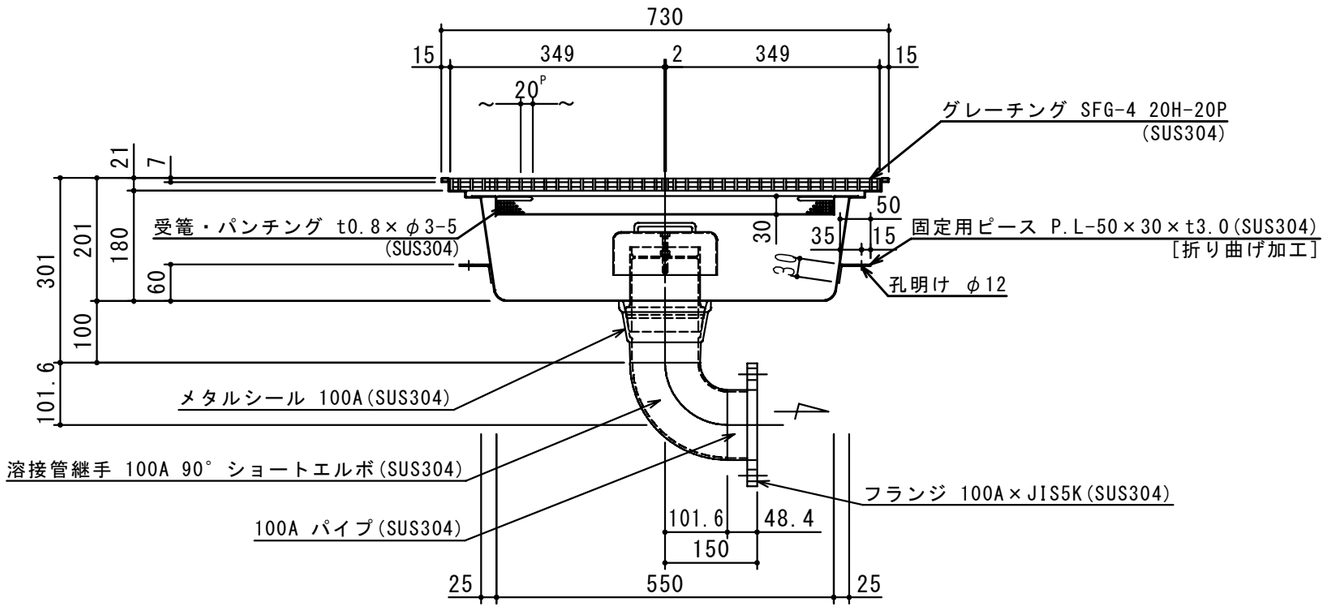

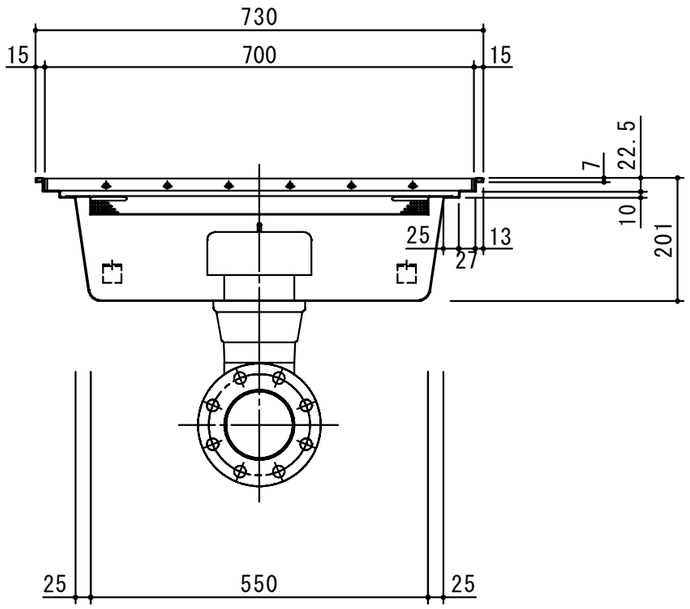

出図印
出図
技術部
照査

注記)	順	改訂日	改訂内容	製図
	4			
	3			
	2			
	1			

承認	検図	製図	担当者
横堀		関	

作成年月日 2019.08.06

宛先名	殿	工事名	
品名	SK式ステンレス製ハセップ桝	型式	SK－60SHA－R－H
図番	20-19	記号	SHA060H
縮尺	1/10		

SHIMODA 下田エコテック株式会社