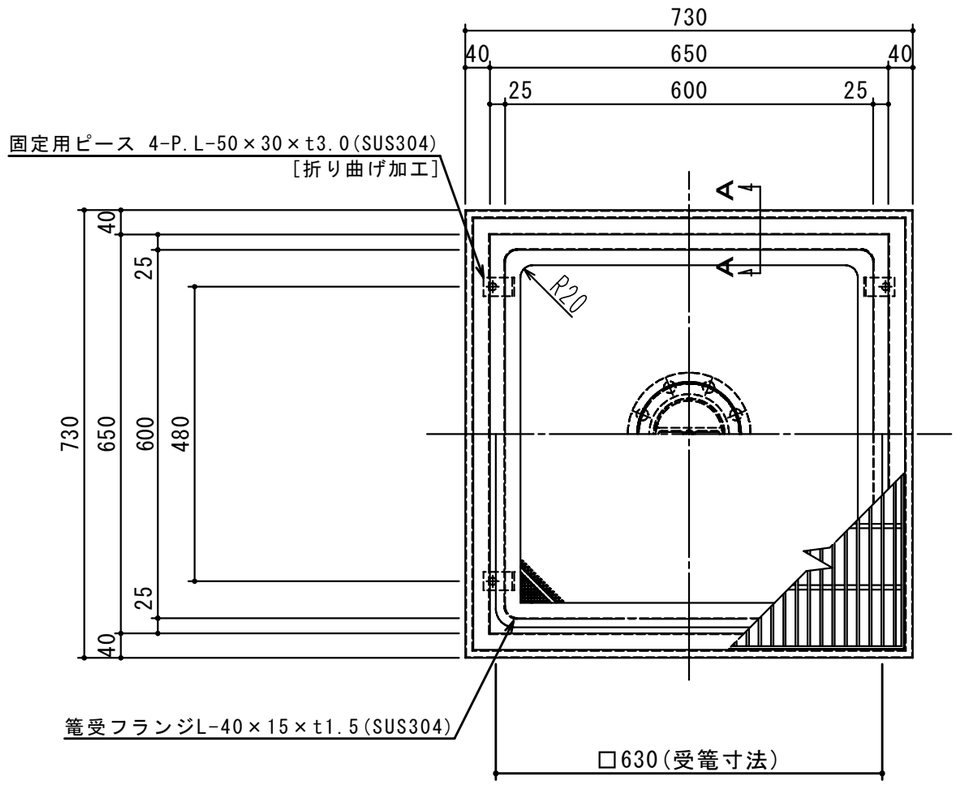

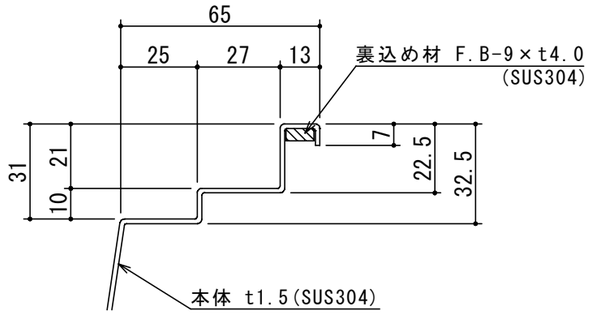

A-A 断面図　S=1 :2

品　名	材 質	サ　イ　ズ	個数
本　体	(SUS304)	600L×600W×201H×t1.5	1
受　篭	(SUS304)	630L×630W×30H×t0.8×φ3-5	1
メタルシール	(SUS304)	100A	1
フランジ	(SUS304)	100A×JIS5K	1
トラップ	(SUS304)	φ170×80H×t1.0	1
フ　タ	(SUS304)	349L×700W (SFG-4 20H-20P)	2

本体質量	23 kg
フタ1枚当り質量	9 kg
納入台数	台

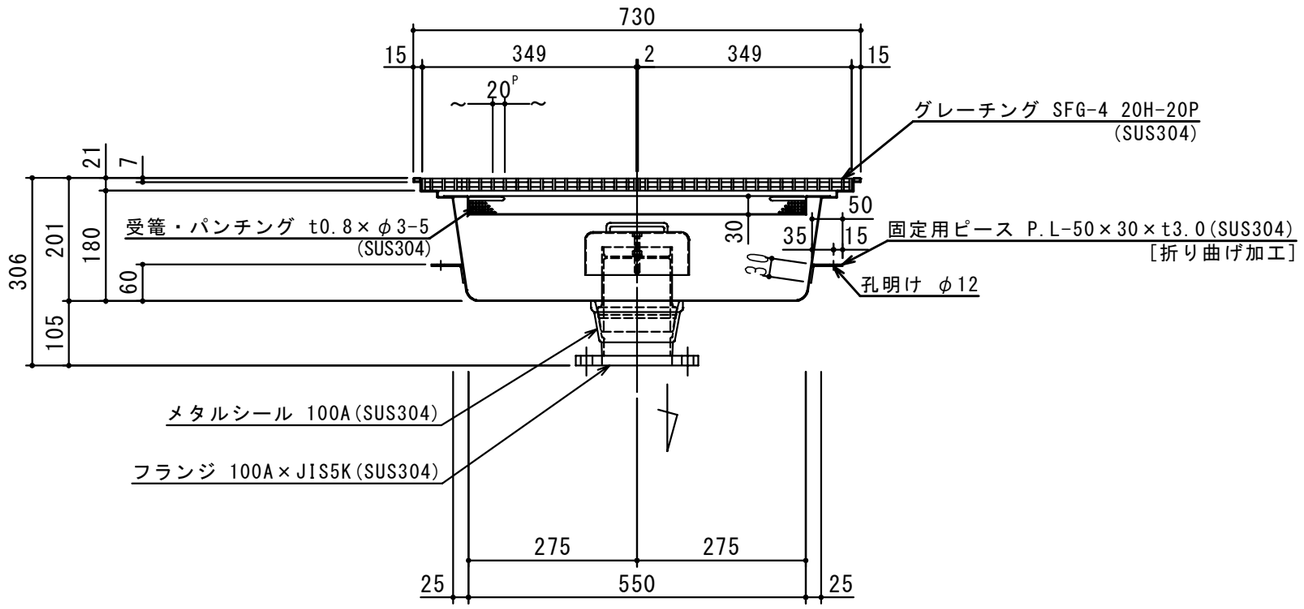

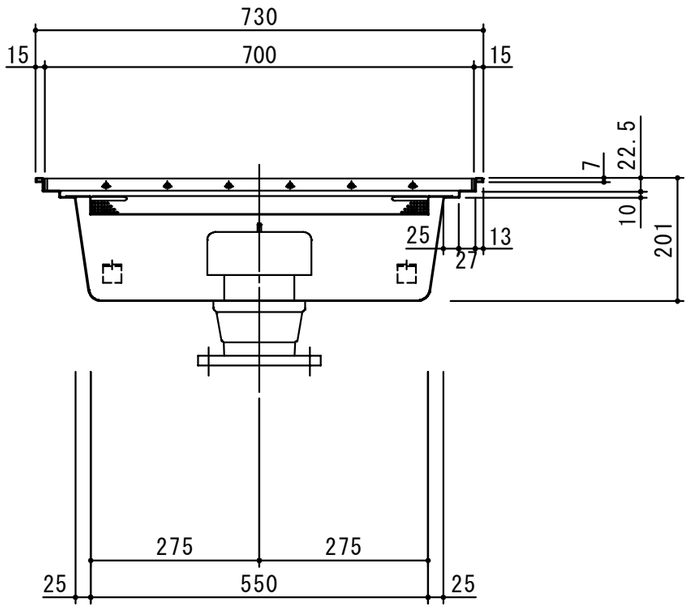

出図印
出図
技術部
照査

注記)															
	④				承認	検図	製図	担当者	宛先名	殿		工事名			
	③				横堀		関		品名	SK式ステンレス製ハセップ桝		型式	SK－60SHA－R－V		
	②				作成年月日	2019.08.06			図番	20-19	記号	SHA060V	縮尺 1/10	SHIMODA	下田エコテック株式会社
	①														
	順	改訂日	改訂内容	製図											